

## SALONE DEL FUTURO

**PROGETTO DEFINITIVO**

PIANTA PIANO TERRENO  
Stato di fatto impianti meccanici

SCALA: 1/100

F01

SCALA: 1/100



Sede legale: Piazza Sallustiana, 21 - 00187 Roma  
C.F./P.I. 047866421000  
Capitale Sociale € 1.318.941,00

Direzione Tecnica ed Amministrativa:  
Via Bonvicini, 62 - 10152 Torino



**DIRETTORE TECNICO:** Arch. Sandro Peritore

PROGETTISTA Arch. Sandro Peritore

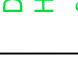
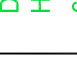


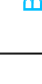


ARO COMMESSA	Ing. Andrea Giaratto
--------------	----------------------

1	2	
---	---	---	---	---	---	---	---	---	----	----	-----	-----	

--	--

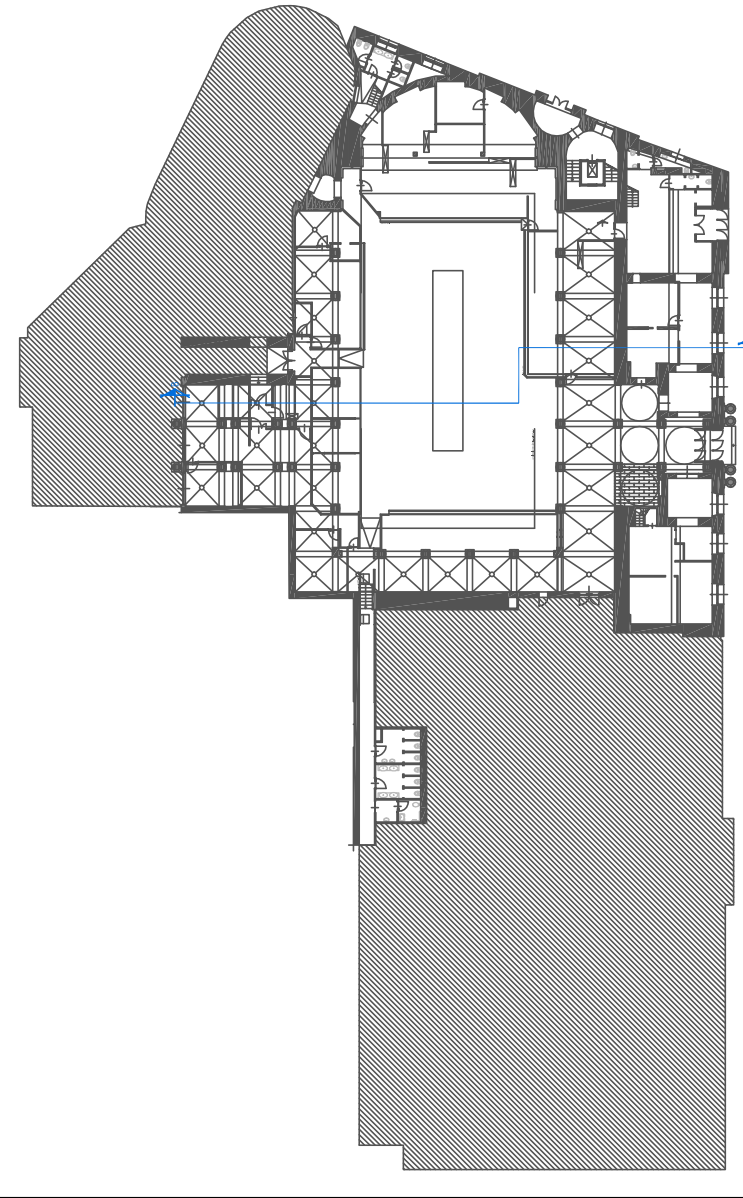
**CONSULENTI**  
OPERE EDILI: GAP STUDIO  
STRUTTURE: Ing. Claudio Marabelli  
IMPIANTI ELETTRICI: Ing. L. Tannola  
IMPIANTI FLUIDOMECCANICI: Ing. L. Ghia  
ACUSTICA: Ing. Matteo Bosisio

IV.	PROTOCOLLO	DATA	DESCRIZIONE	REDATTO	VERIFICATO
	21600_PD_91220	10/19	emissione	Ghia	Peritore
	21600_PD_92583	11/19	revisione	Ghia	Peritore

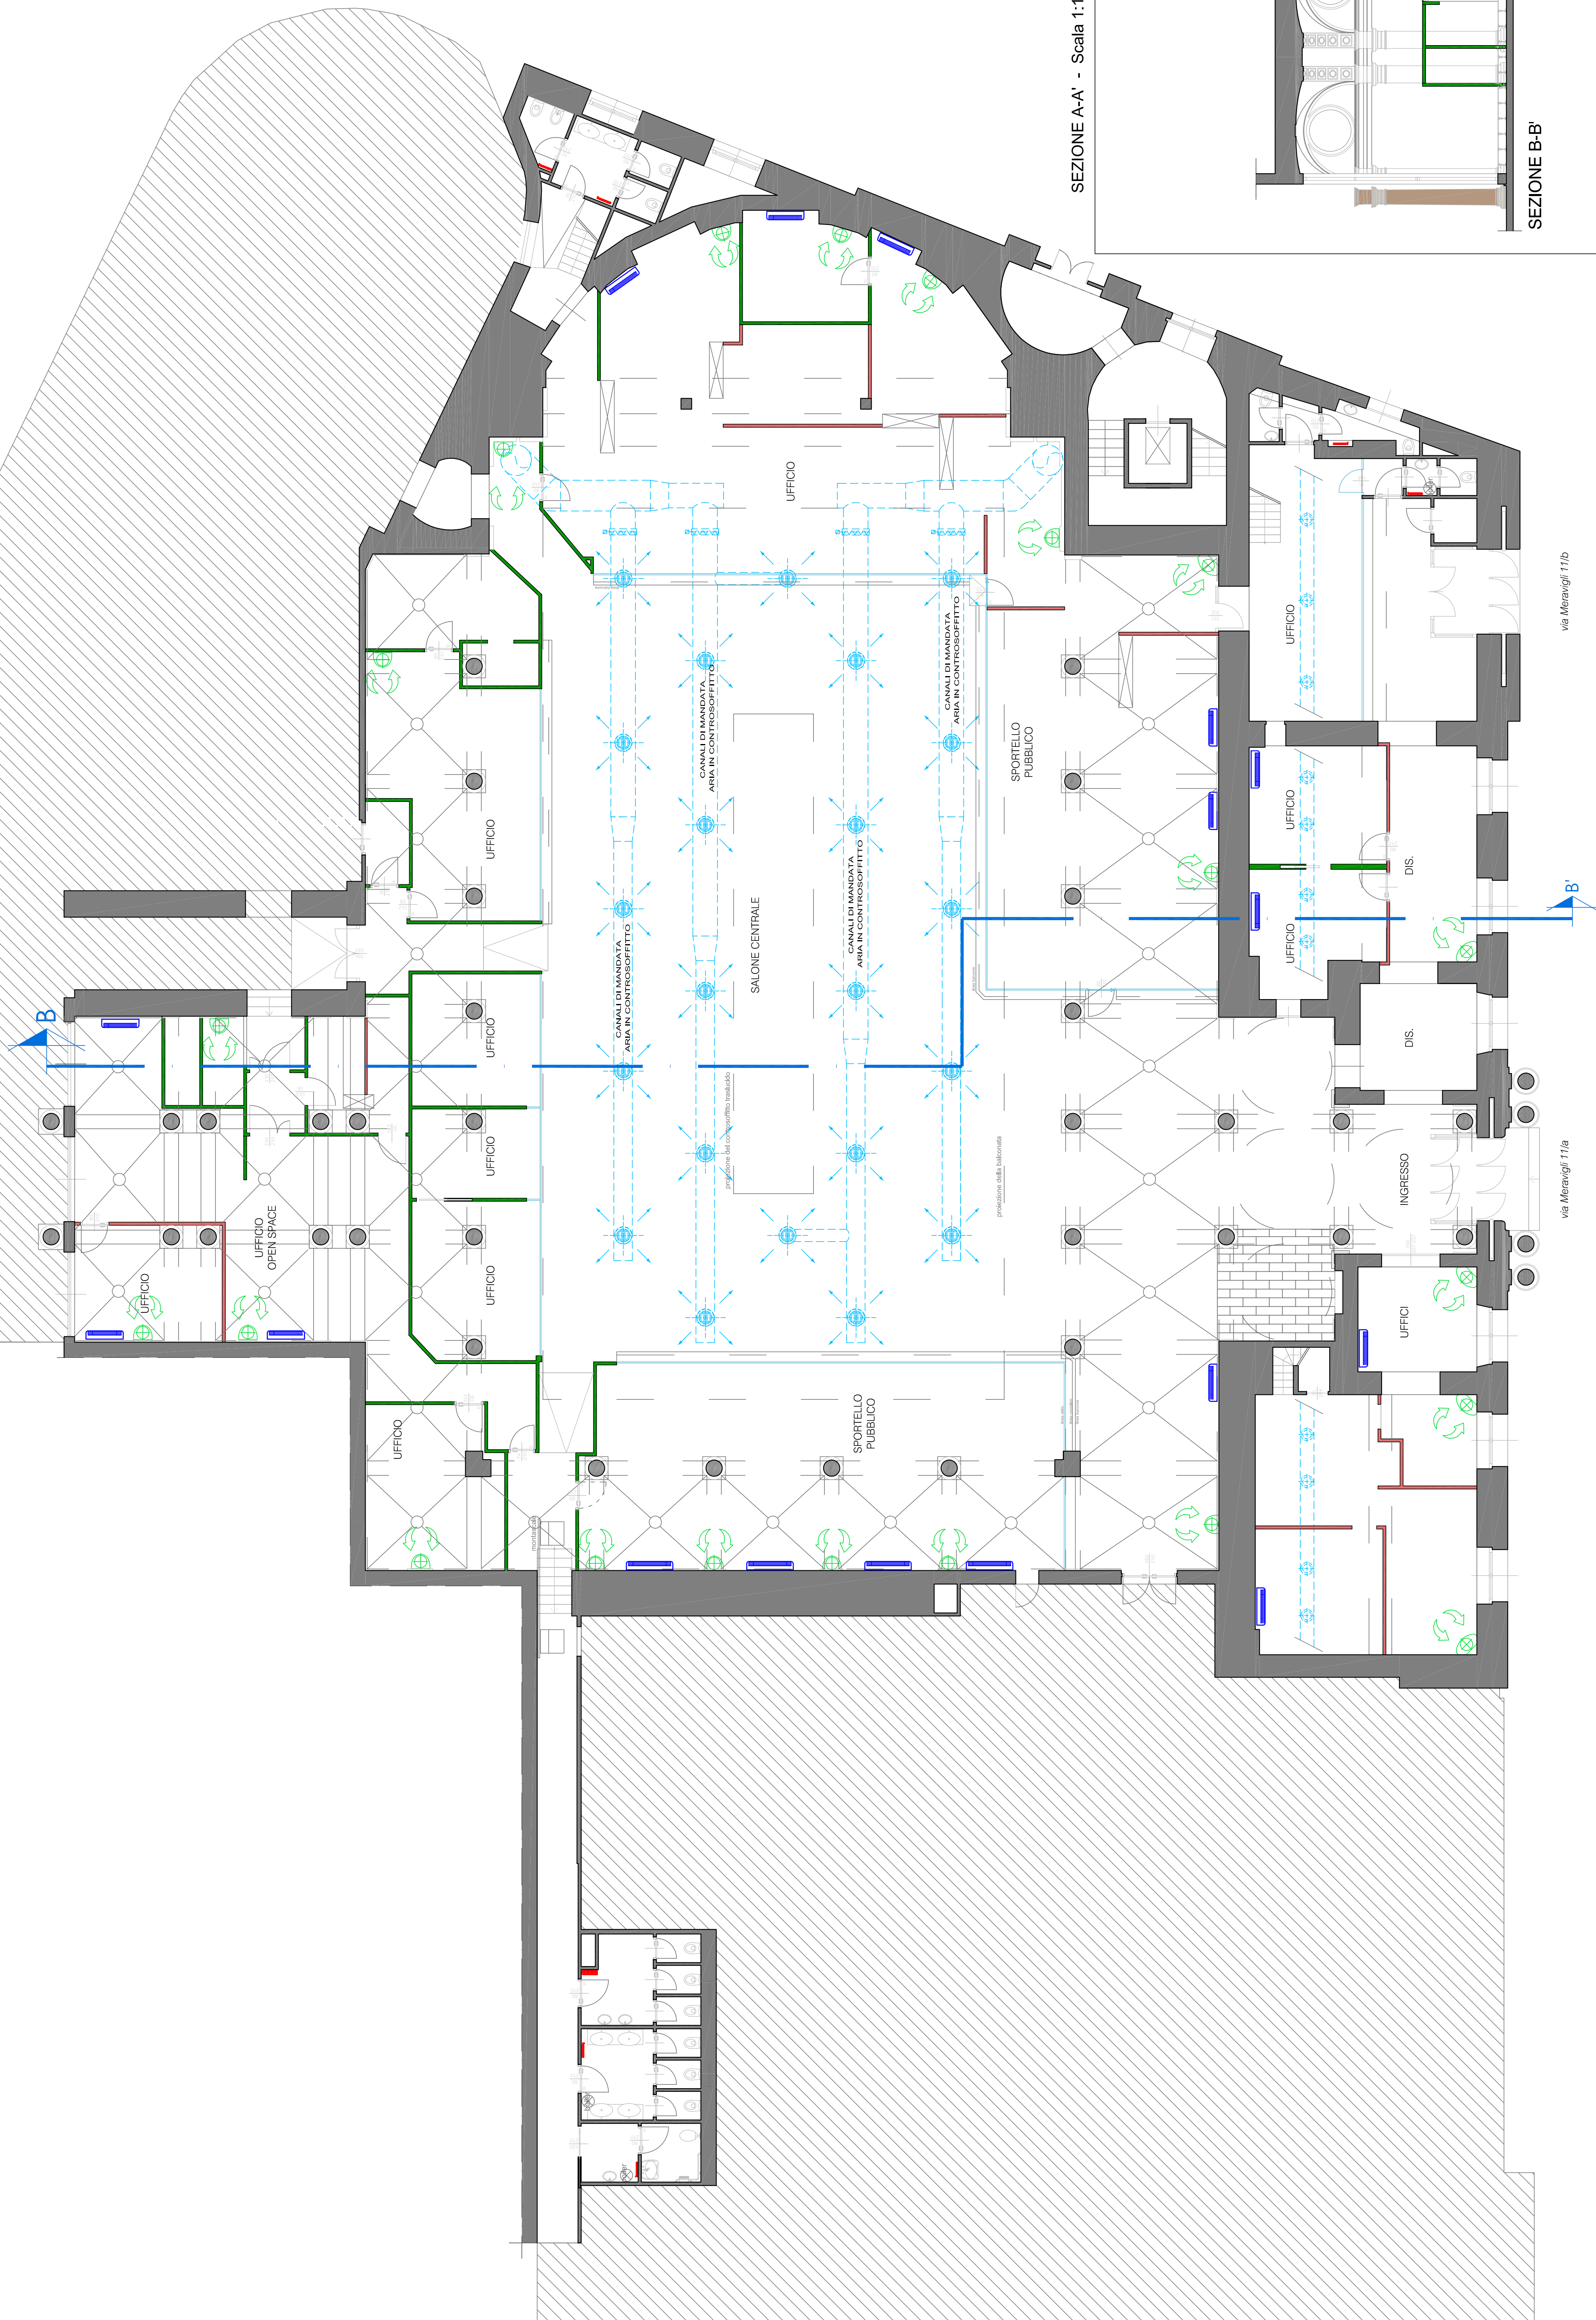
	LEGGENDA	
	DILCOATORE A 30° Hermi 1000, Lrsm 800 e funzione di ripresa aria a 1600	
	DILCOATORE A 180° Hermi 1000, Lrsm 600 con portata unitaria di m³/h 1600 e funzione di ripresa aria	
	AEROSTATO	
	DEFUSORE CIRCULARE A LANCIO ELICOIDALE A PALE REGOLABILI A GEOMETRIA VARIABILE. dotato di servomotore elettrico a 24V	
	BOCCHETTE DI MANDATA E/O RIPRESA ARIA	
	VENTI-CONVERTITORE a pavimento esistente	
	RADIATORE esistente	

**NOTA BENE:** dislocatori collegati alla rete di ripresa transitante al piano sottostante

## NAVIGATORE



PLANIMETRIA PIANO TERRENO - Scala 1:100



SEZIONE A-A' - Scala 1:100

SEZIONE B-B'

STRALCIO PLANIMETRICO SOPPALCO - Scala 1:100