CAMERA DI COMMERCIO **MILANO MONZABRIANZA LODI**

RIQUALIFICAZIONE DEL COMPLESSO EDILIZIO IN VIA DELLE ORSOLE 4

COMMITTENZA:

C.C.I.A.A MILANO MONZABRIANZA LODI
Via Meravigli n.9/b - 20123 Milano - Italia

RESPONSABILE DEL PROCEDIMENTO: Dott.ssa Irene Caramaschi

PROGETTO ARCHITETTONICO:

STUDIO TORRES

Via del Commercio n.12 - 00154 Roma

PROGETTO STRUTTURALE:

MGC Associati® S.r.l.
architettura e ingegneria

Via Caldini n.37 - 20161 Milano

PROGETTO IMPIANTISTICO, PREVENZIONE INCENDI, LEED, ACUSTICA, SICUREZZA:

UNITEDCONSULTING engineering

Via Thaon di Revel n.21 - 20159 Milano

QUANTITY SURVEYOR - PERMITTING:

Work in Progress S.r.l

Corso di Porta Romana n.6 - 20122 Milano

PROGETTO ESECUTIVO

012_PROGETTAZIONE ARCHITETTONICA-PROSPETTI

PROSPETTI DI TUTTI I FRONTI

PROGRESSIVO ELABORATO	PROGRESSIVO DOCUMENTO	CODICE PROGETTO	TOAM	FASE PROGETTUALE	DISCIPLINA	TIPO ELABORATO	TIPOLOGIA DOCUMENTO	REVISIONE
012	001	REVO	A71	ESE	ARC	E	PR	R00

DATA: 04/05/22

FILE : 012_001_REVO_A71_ESE_ARC_E_PR_R00

SCALA : 1:100

LEGENDA

- Chiusure Verticali Opache — Compresa Dis. — OPAQUE
- Chiusure Verticali Trasparenti — Compresa Dis. — OTHER
- Infissi Verticali Fissi — Compresa Dis. — Fixed — Compresa
- Infissi Verticali Apribili Manuali — Compresa Dis. — Manual — Compresa
- Infissi Verticali Apribili Motorizzati — Compresa Dis. — Motor — Compresa
- Porte Esterne — Compresa Dis. — Entrance — Compresa
- Rivestimenti di facciata — Compresa Dis. — Finish — Compresa

▼XX.XX m — QUOTA ALTIMETRICA
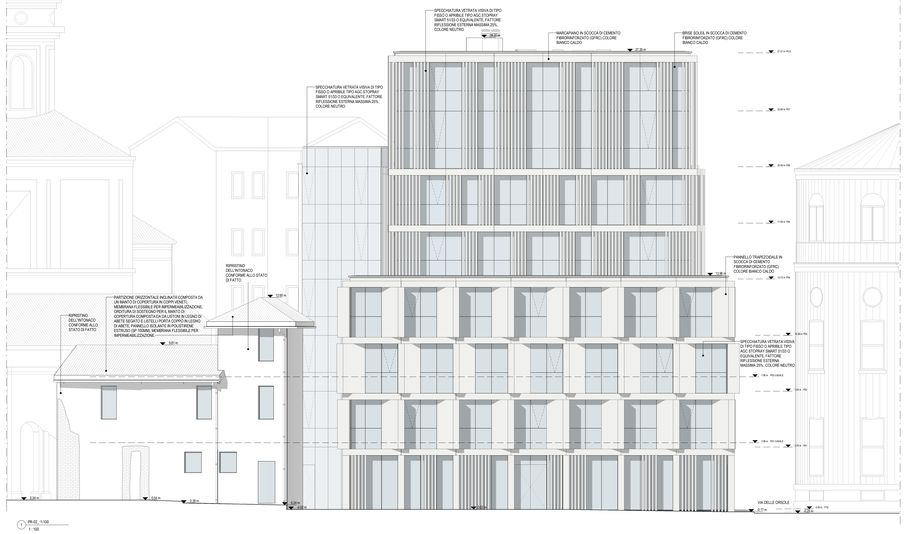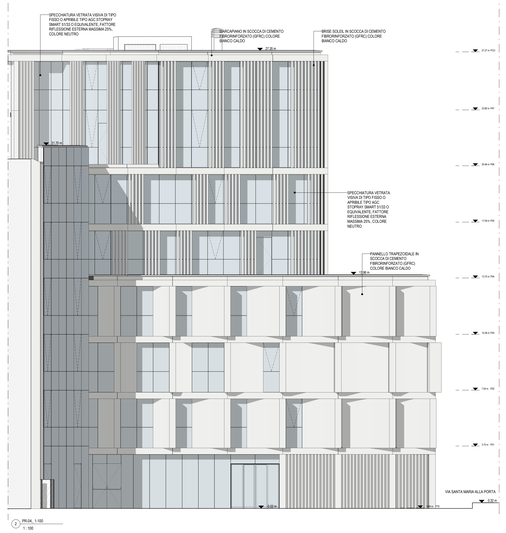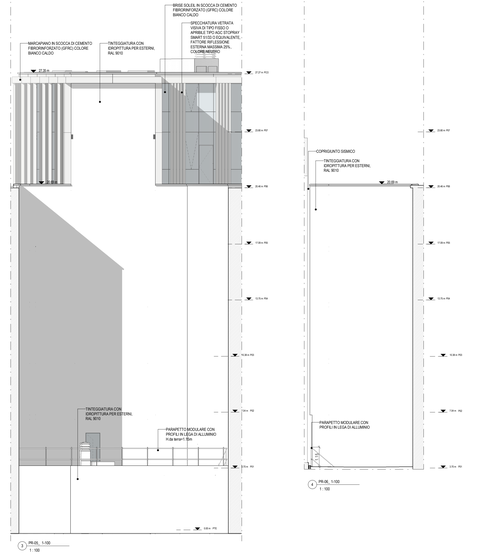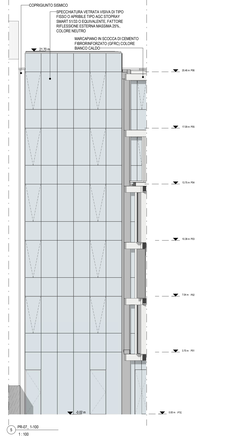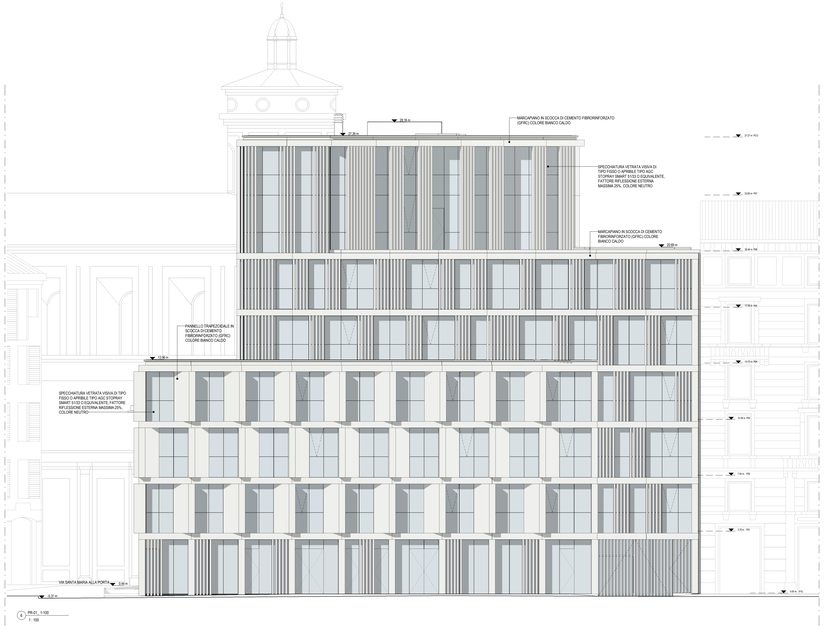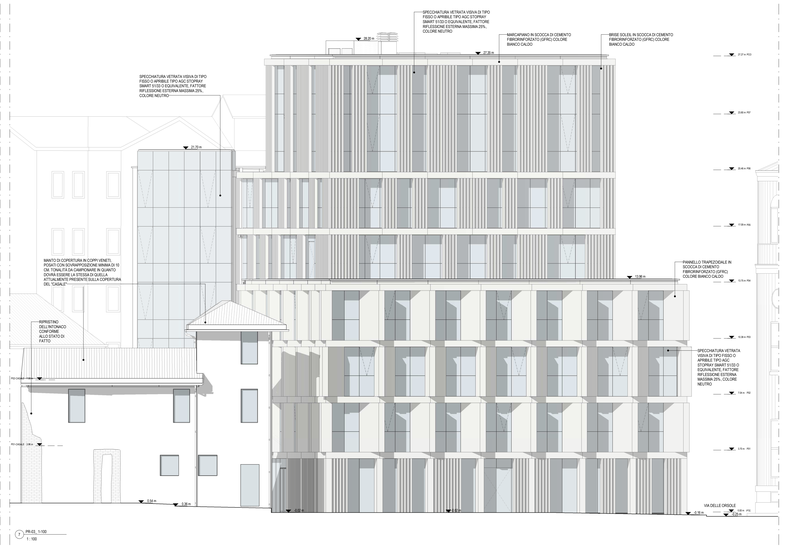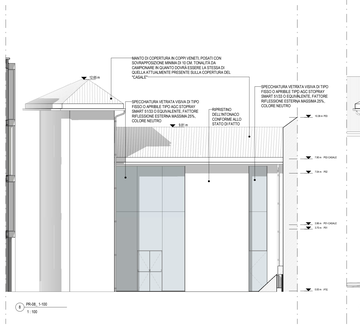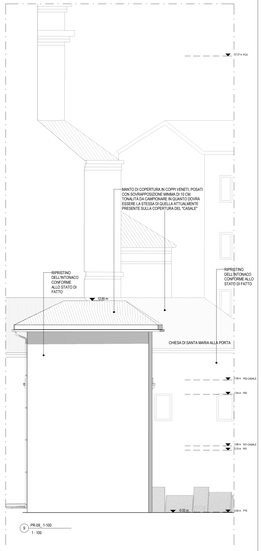
NB
Per l'elenco letterario dei moduli di facciata si rimanda all'elaborato:
012_011_REVO_A71_ESE_ARC_E_PR_R00