


SCHEMA PONTEGGI

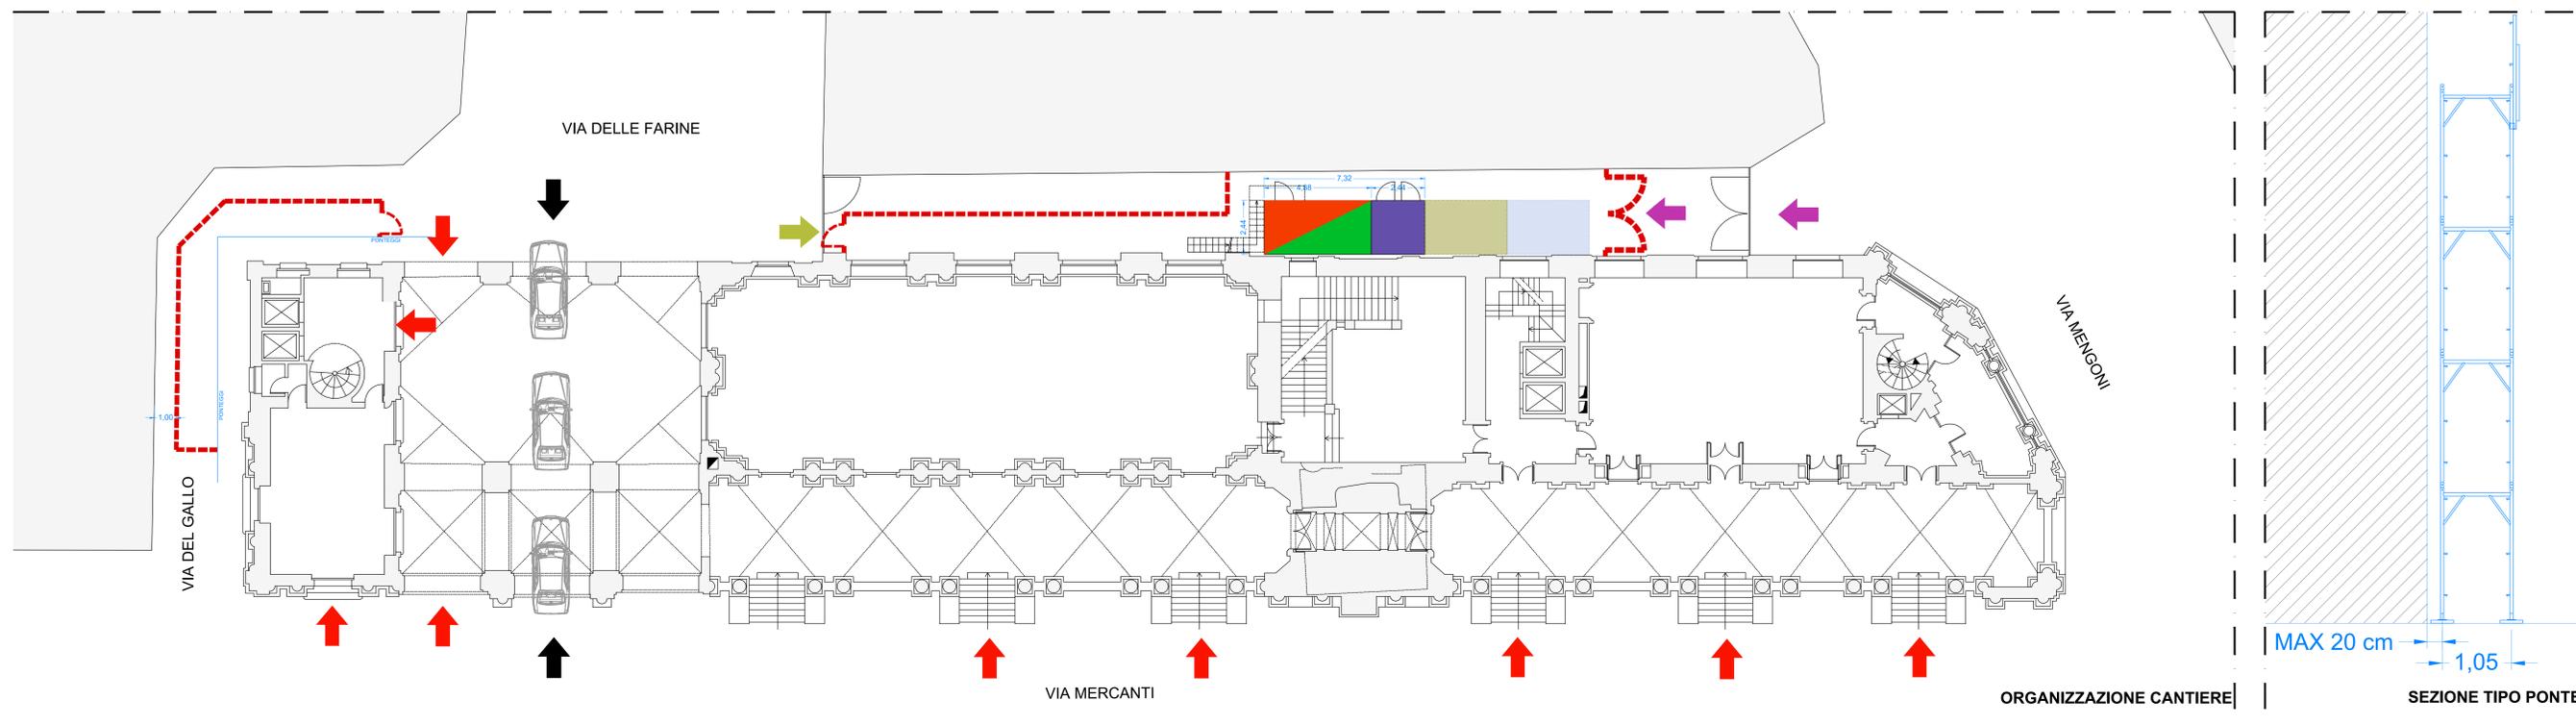

ORGANIZZAZIONE CANTIERE

SEZIONE TIPO PONTEGGIO

MAX 20 cm
1,05

- LEGENDA**
- PONTEGGIO STANDARD E TUBI GIUNTI
 - PONTEGGIO CON SCALA
 - TRAVE CARRAIA
 - RECINZIONE DI CANTIERE
 - PIATTAFORMA ELEVATRICE TIPO DIM. 1,70m x 1,80m
 - DUE BARACCHE DI CANTIERE SOVRAPPOSTE:
1) UFFICIO DIRETTORE CANTIERE COSTITUITO DA 1 MODULO PREFABBRICATO DIM. 4,88m x 2,44m H=3,00m
2) MENSA/SPOGLIATOIO COSTITUITO DA 1 MODULO PREFABBRICATO DIM. 4,88m x 2,44m H=3,00m
 - WC COSTITUITO DA 1 MODULO PREFABBRICATO DIM. 2,44m x 2,44m H=3,00m
 - DEPOSITO MACERIE EDILI
 - DEPOSITO MATERIALE DI LAVORO
 - ACCESSO PEDONALE AL CANTIERE
 - ACCESSO CARRABILE AL CANTIERE
 - PASSAGGI CARRABILI
 - ACCESSO PEDONALE AL PALAZZO

N.B.: Coerentemente con l'individuazione dell'area protetta da cancellate occupabile, la soluzione potrà essere modificata all'atto dell'insediamento del cantiere previ accordi della committenza.

<p>CAMERA DI COMMERCIO MILANO MONZABRIANZA LODI</p>	<p>CAMERA DI COMMERCIO DI MILANO MONZA BRIANZA LODI VIA MERVIGLIA 9/B 20123 MILANO</p>	
<p>PALAZZO AFFARI AI GIURECONSULTI</p> <p>RESTAURO CONSERVATIVO DELLE FACCIATE</p> <p>PROGETTO DEFINITIVO</p>		
<p>RUP</p>	<p>ARCH. GIOVANNI PELLEGRINELLI</p>	
<p>PROGETTAZIONE</p>	<p>STUDIO BATTISTA ASSOCIATI ARCH. GIANCARLO BATTISTA VIA RAFFAELE MORGHEN, N.92 80129 - NAPOLI Tel. 081 5061441 email: studiobattistaas@tiscali.it</p>	
<p>RILIEVO E DEGRADO</p>	<p>RELAZIONE TECNICA INTERVENTI RESTAURO ARTISTICI</p>	
<p>GAIA GROUP SRL VIA GALILEO GALILEI, N.9 20123 MILANO Tel. Fax +39 02 5038441 www.gaiagroup.it</p>	<p>DOTTOSSA ANTONELLA PAOLA FERRARI FORNACE RESTAURI - VIA PRINZIA MARIA TERESA, N.17 30122 PADOVA Tel. Fax +39 049 838547 email: antonella@restauri.com</p>	
<p>CODICE ELABORATO:</p>	<p>DATA:</p>	<p>SCALA:</p>
<p>DEF_ES_01.A11 REV1</p>	<p>OTTOBRE 2019</p>	<p>1:100</p>
<p>TITOLO ELABORATO: ALLEGATO AL P.S.C. ALLEGATO 1 - LAYOUT DI CANTIERE</p>		