




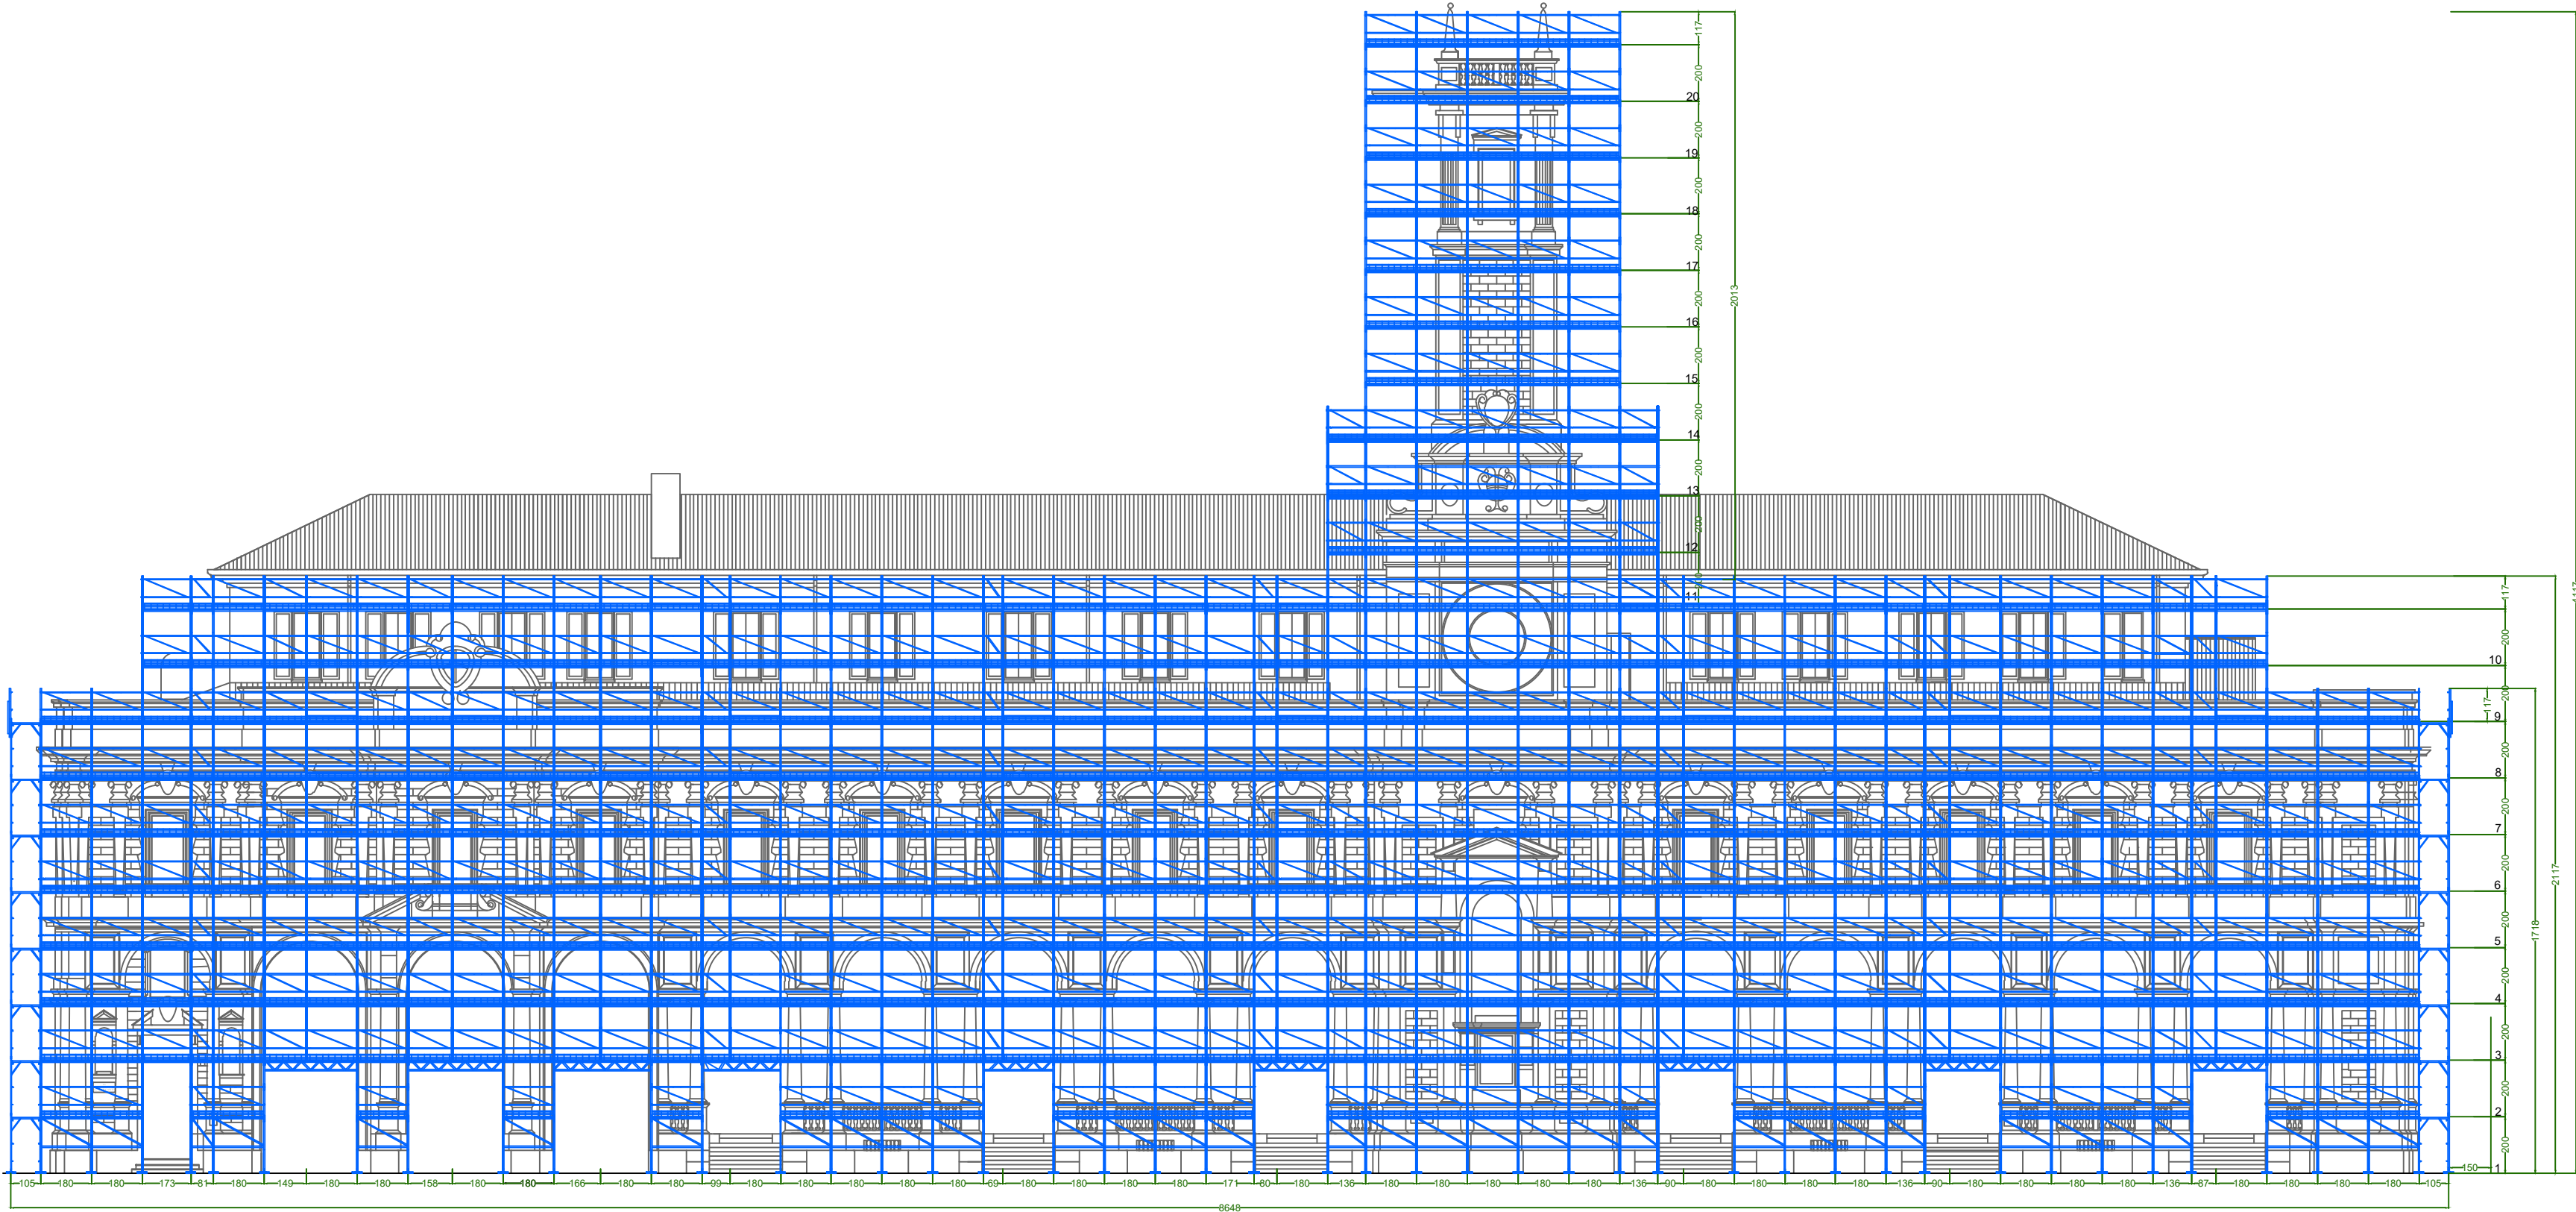


PROSPETTO VIA DEI MERCANTI

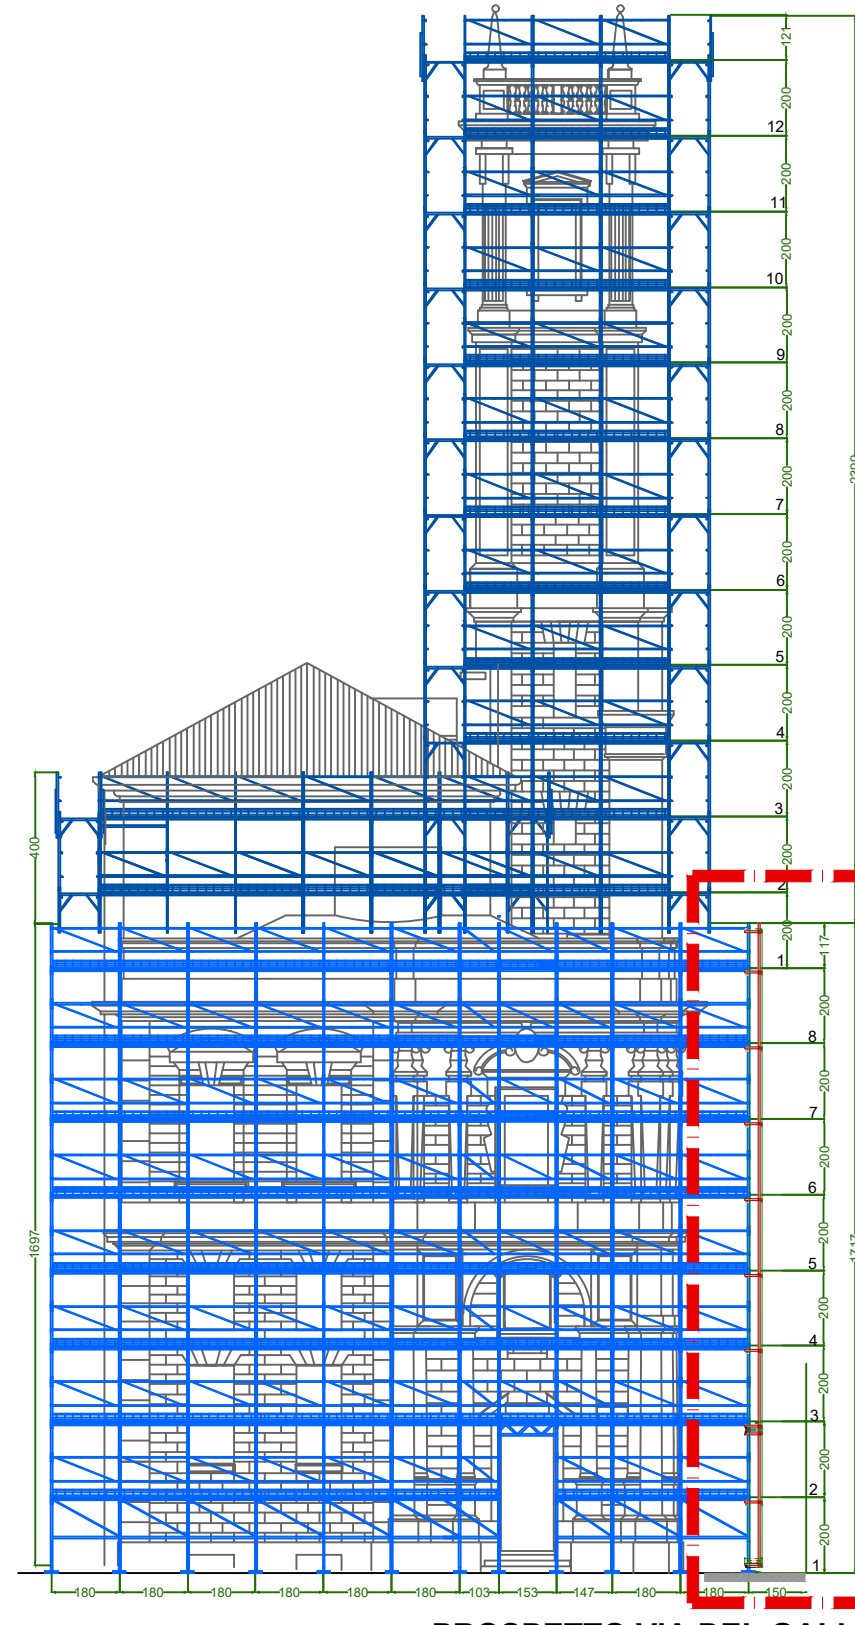


PROSPETTO VIA DEL GALLO

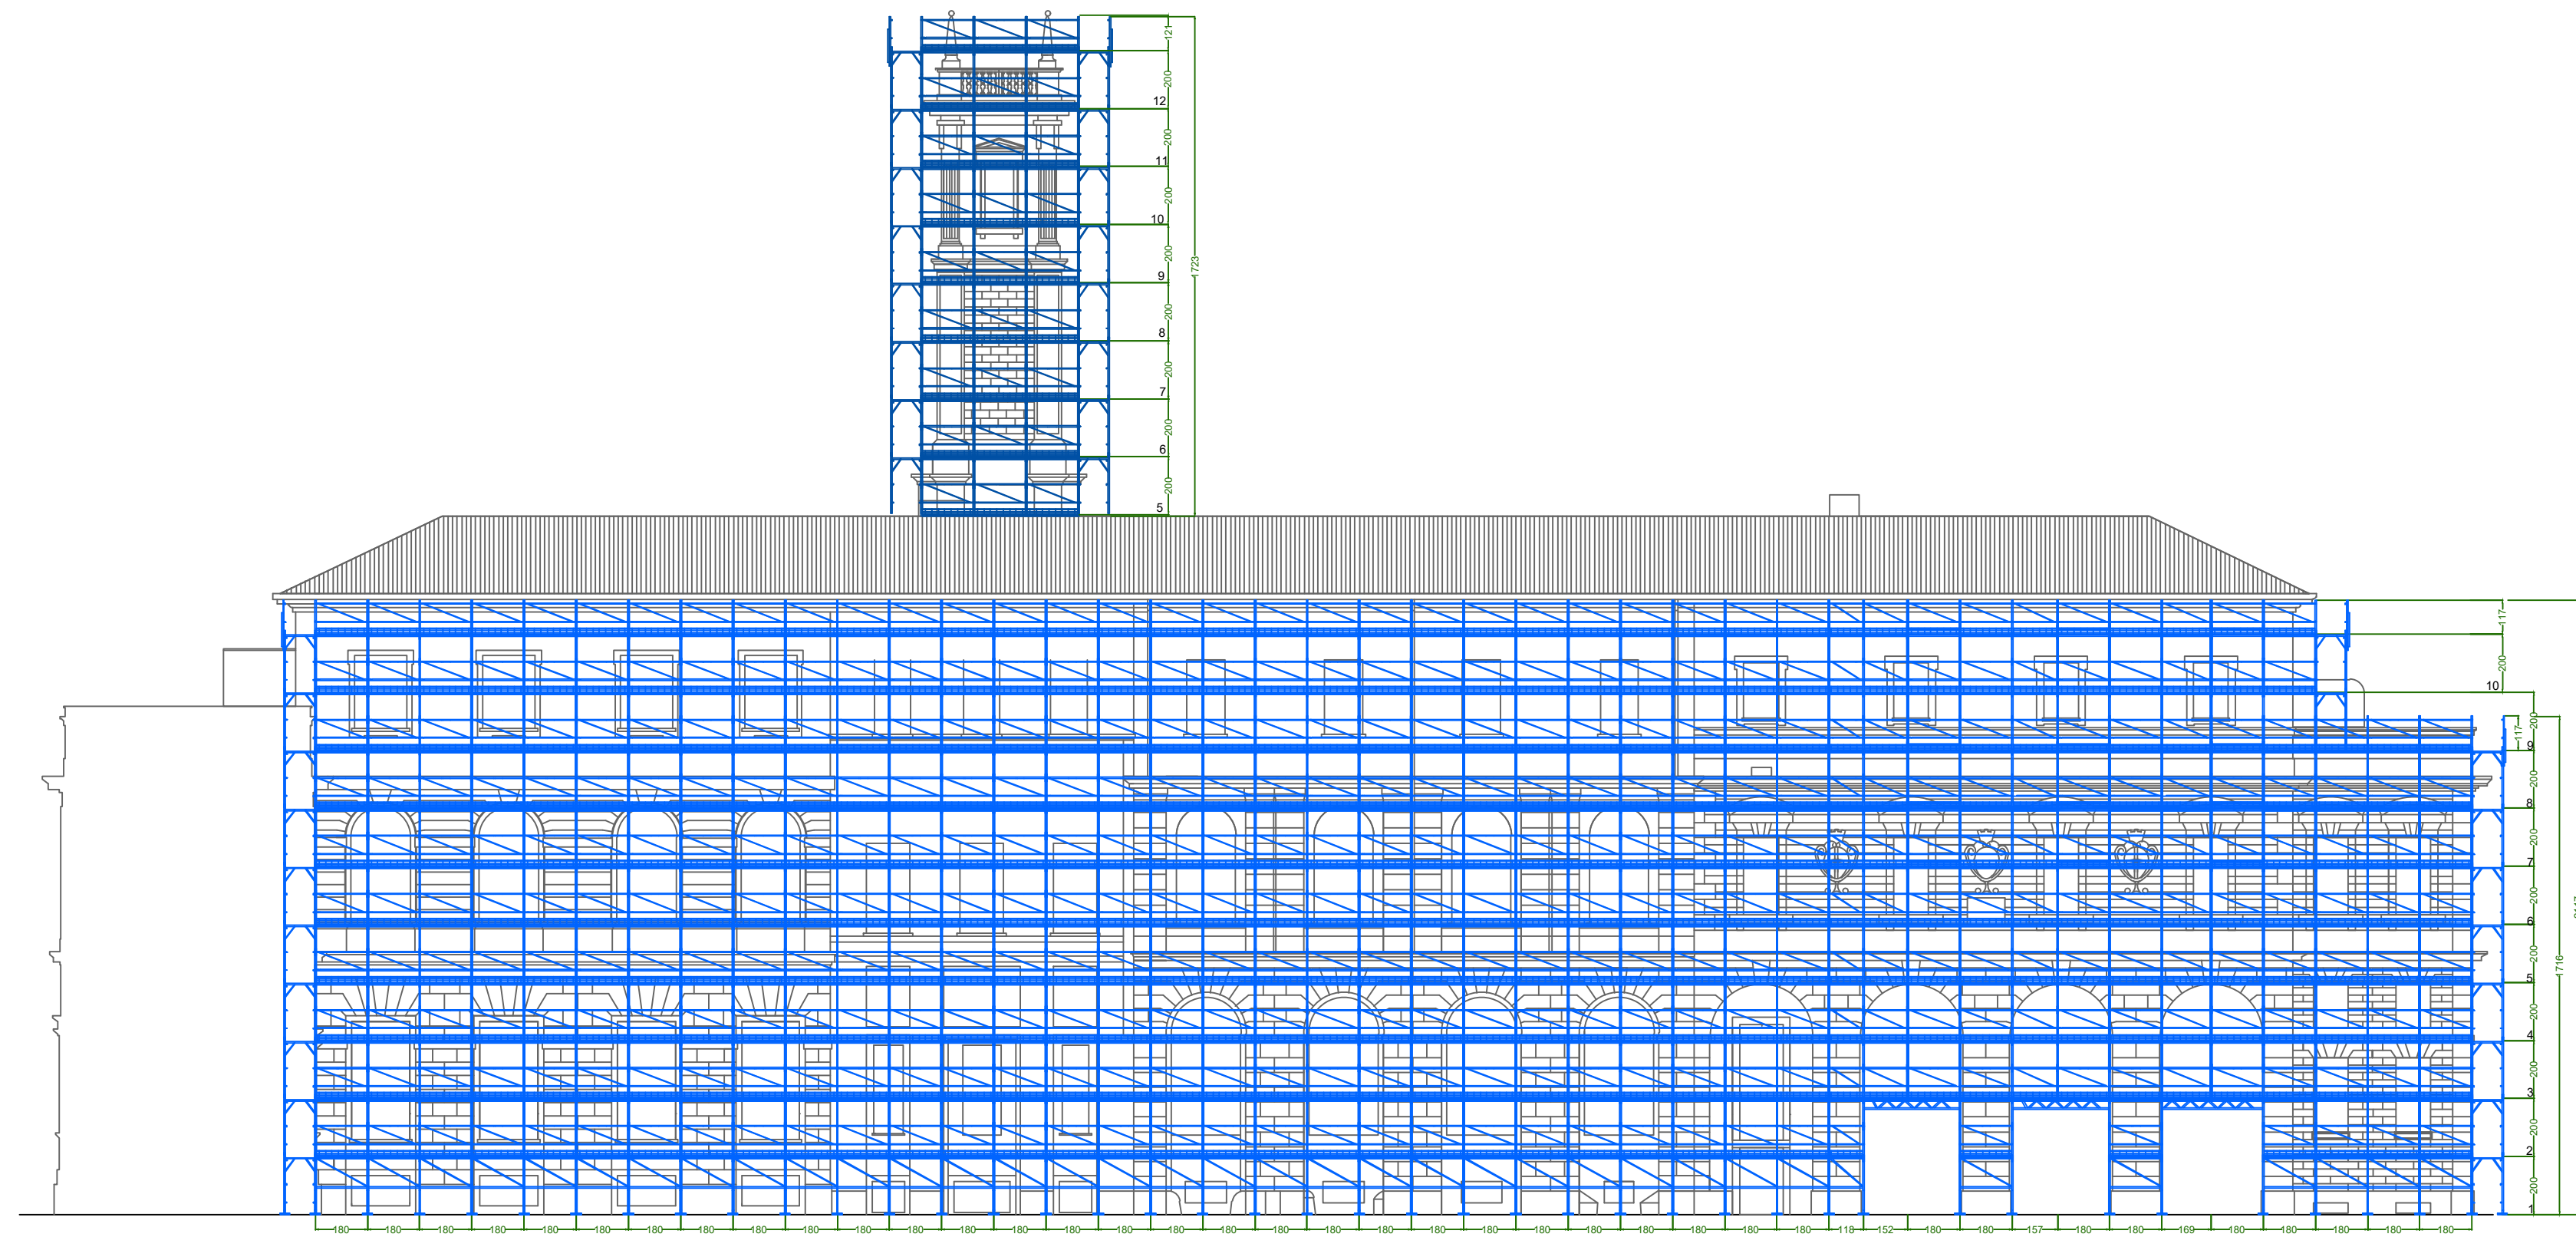


PROSPETTO VIA FARINE

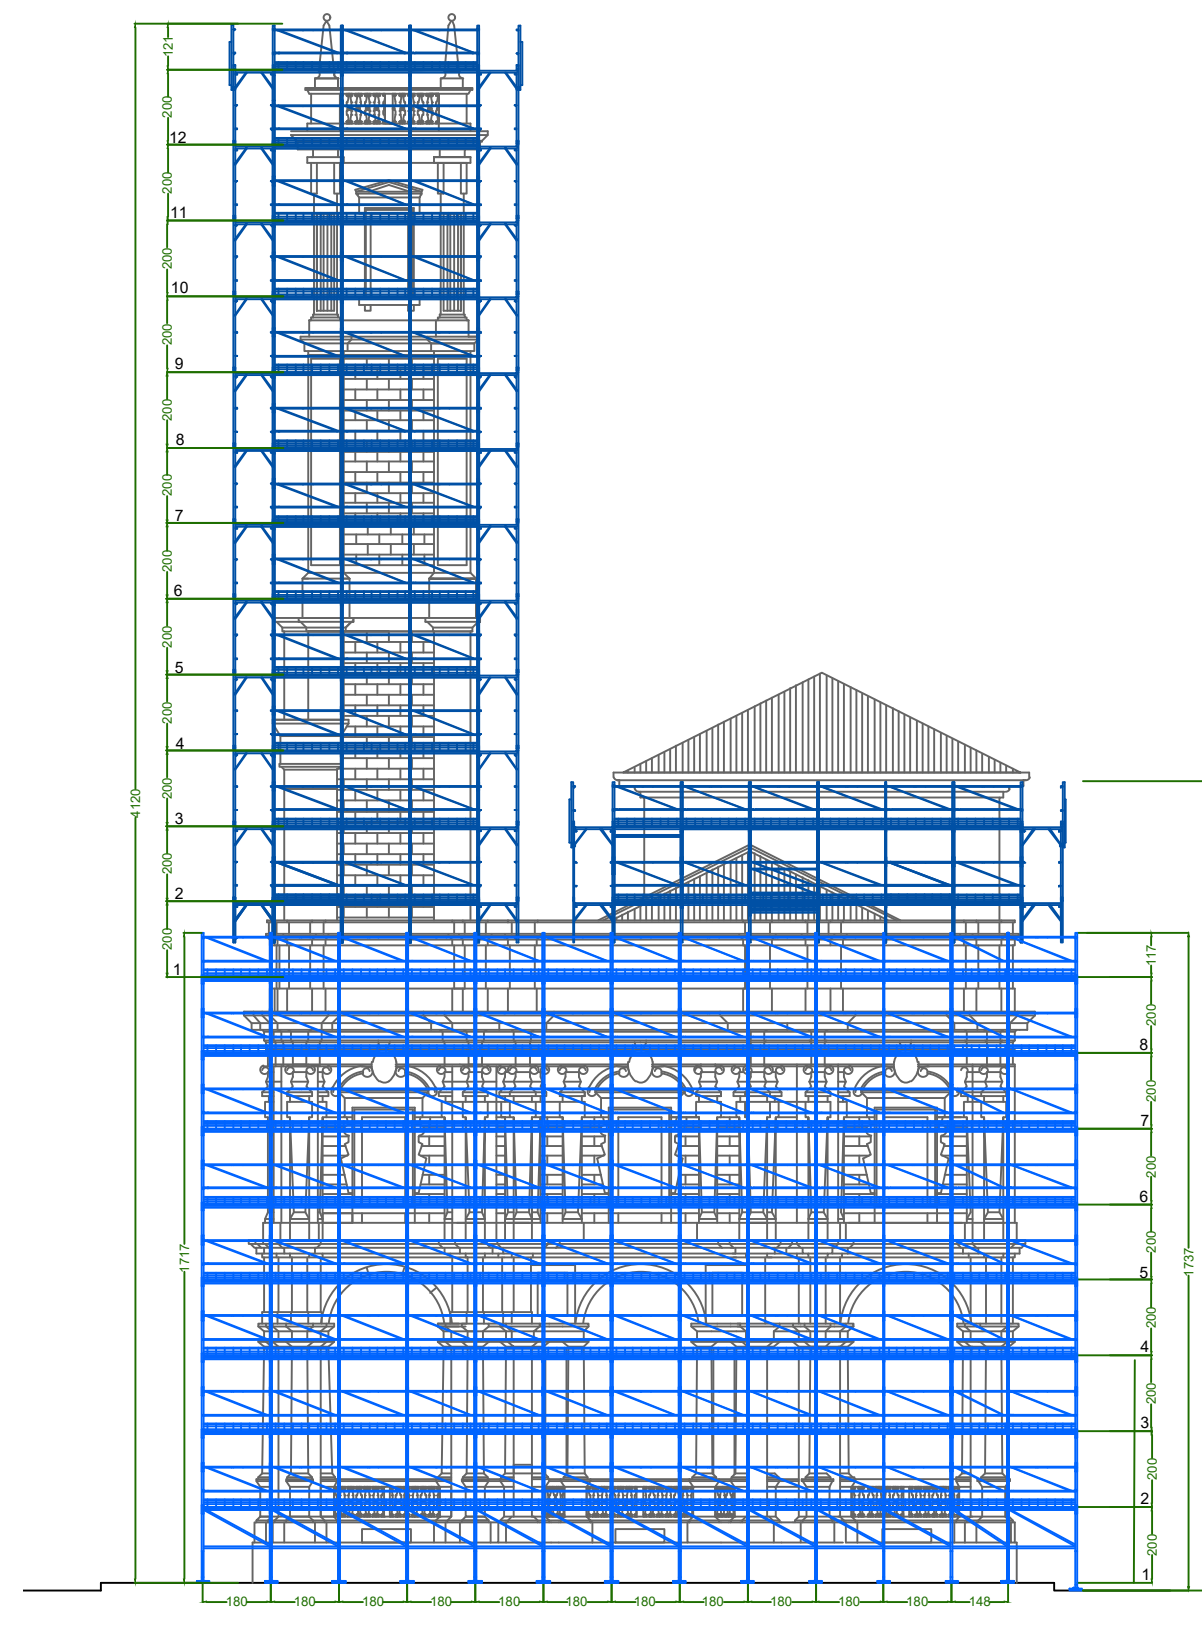

PROSPETTO VIA GIUSEPPE MENGONI

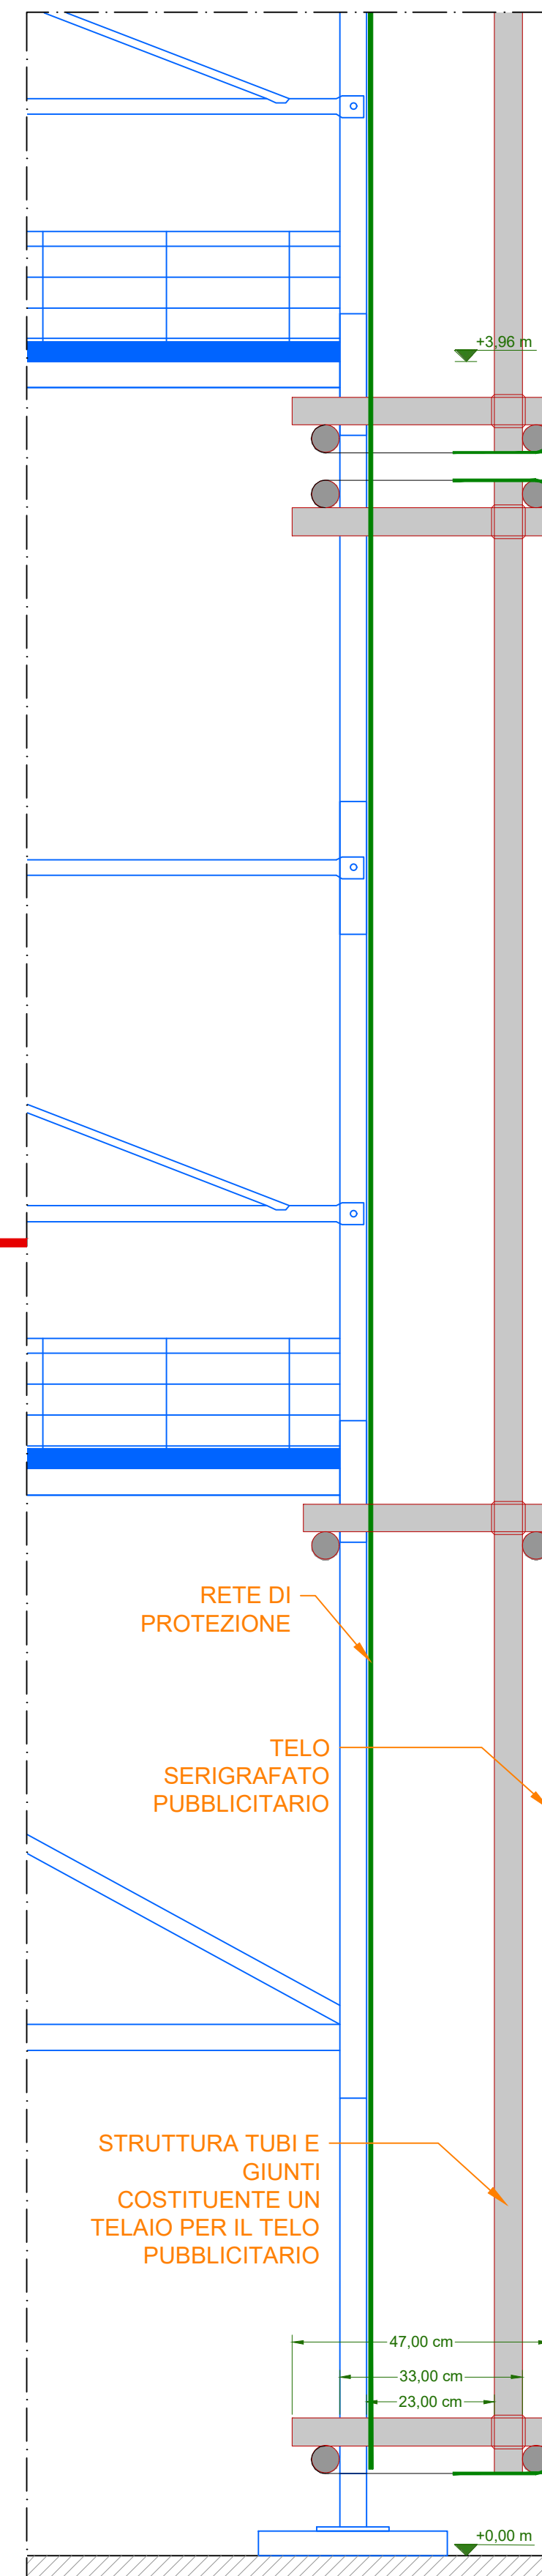

SEZIONE DEL PONTEGGIO SUL PROSPETTO VIA DEI MERCANTI - Scala 1:10

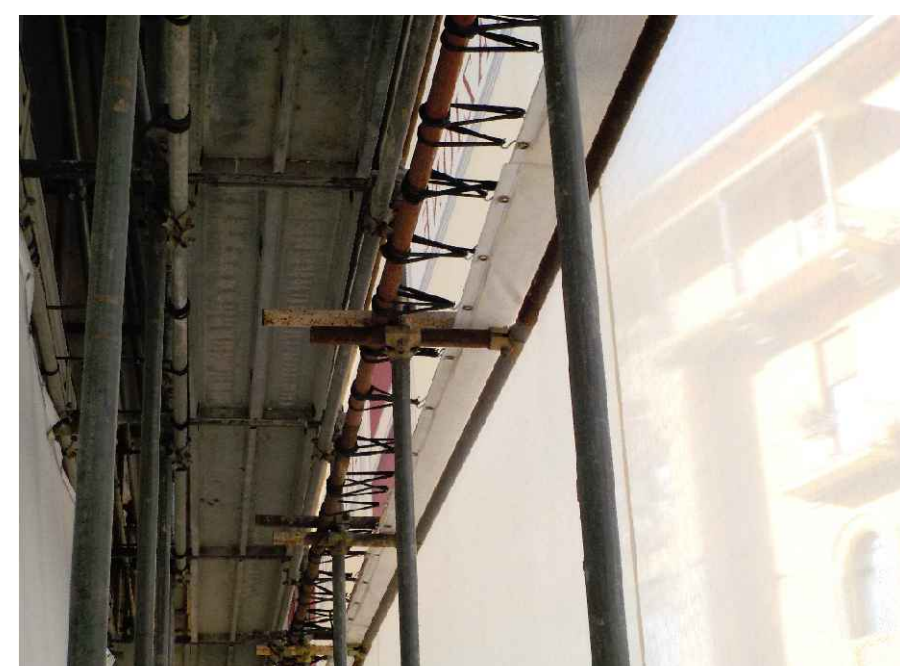

Alcuni esempi di ponteggi rivestiti con teli pubblicitari senza utilizzo di mantovane



CAMERA DI
COMMERCIO
MILANO
MONZABRIANZA
LODI

CAMERA DI COMMERCIO
DI MILANO MONZA BRIANZA LODI
VIA MERAVIGLI, 9/b
20123 MILANO

PALAZZO AFFARI AI GIURECONSULTI

RESTAURO CONSERVATIVO DELLE FACCIAE

PROGETTO DEFINITIVO

RUP

ARCH. GIOVANNI PELLEGRINELLI

PROGETTAZIONE

STUDIO BATTISTA ASSOCIATI
ARCH. GIANCARLO BATTISTA
VIA RAFFAELE MORGHEN, N.92
80129 - NAPOLI
Tel. 081 0681441
email: studiobattistaas@tiscali.it



RILIEVO
E DEGRADO

GAIA GROUP SRL
VIA GALILEO GALILEI, N.9
50063 FIGLINE VALDARNO (FI)
TEL/FAX +39 055 959343
www.gaia-group.it

RELAZIONE TECNICA INTERVENTI
RESTAURO ARTISTICI

DOTT.SSA ANTONELLA PAOLA FERRARI
FERRARI RESTAURI - VIA PRIVATA MARIA TERESA, N.7
20123 MILANO
TEL/FAX 02 89013147
email: ferraristauri@fastwebnet.it

CODICE ELABORATO:
DEF_ES_02 REV

DATA:
OTTOBRE 2019

SCALA:
1:200

TITOLO ELABORATO:
SCHEMA PONTEGGI