

Rimozione del pavimento galleggiante, del pavimento esistente e posa nuovo pavimento incollato


Rimozione del pavimento galleggiante esistente e riposizionamento nuovo pavimento galleggiante


Rimozione del pavimento in laminato, rimozione del pavimento esistente e posa di nuovo pavimento incollato

Rimozione del pavimento e del sottofondo e rifacimento di entrambi

Rimozione del pavimento esistente e posa di nuovo pavimento incollato

Rimozione del pavimento, del sottofondo e posa di nuovo pavimento galleggiante

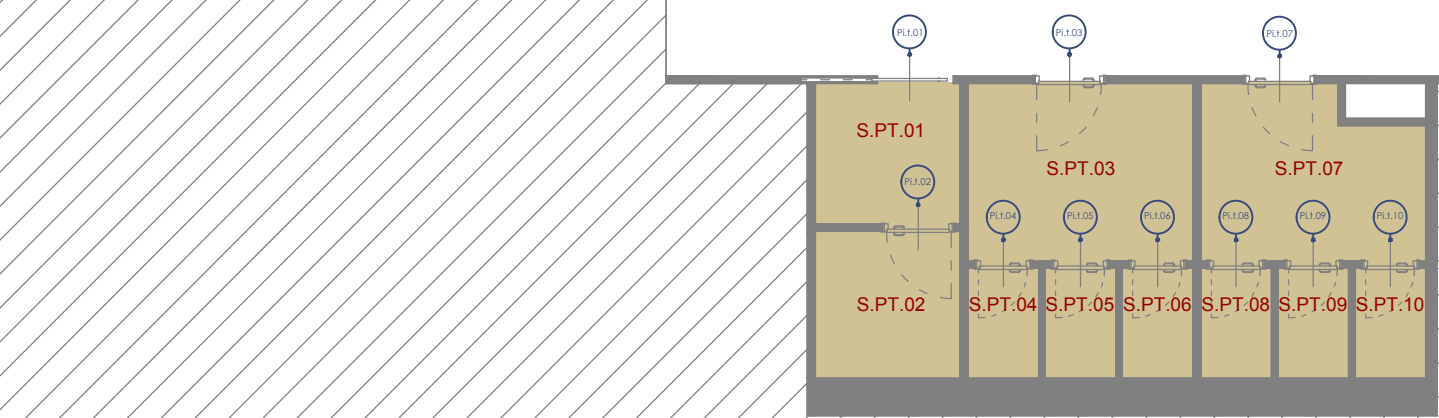



CAMERA DI
COMMERCIO
MILANO
MONZABRIENZA
LODI

C.C.I.A.A. MILANO
MONZABRIENZA
LODI

Via Meravigli 9/b
21123 MILANO

Responsabile Unico del Procedimento: arch. Giovanni Pellegrinelli

SALONE DEL FUTURO

PROGETTO DEFINITIVO


TAVOLA

A04

SCALA: 1/100


PROGETTO:

PAVIMENTAZIONI INTERNE



TecnoService
Camere

Divisione Tecnocamere



Sede legale: Piazza Sallustio, 21 - 00187 Roma
C.F./P.I.: 04786421000
Capitale Sociale € 1.318.941,00

Direzione Tecnica ed Amministrativa:
Via Perugia, 62 - 10152 Torino

DIRETTORE TECNICO: Arch. Sandro Peritore

Arch.
Sandro
PERITORE
n° 4816

ORDINE DEGLI ARCHITETTI
DELLO STUDIO
PERITORE

PROGETTISTA	Arch. Sandro Peritore
CAPO COMMESSA	Ing. Andrea Giaretto
COLLABORATORI	Arch. Simona Faggiani

CONSULENTI

OPERE EDILI: GAP STUDIO
STRUTTURE: Ing. Claudio Marabelli
IMPIANTI ELETTRICI: Ing. L. Tannoia
IMPIANTI FLUIDOMECCANICI: Ing. L. Ghia
ACUSTICA: Ing. Matteo Bosia

REV.	PROTOCOLLO	DATA	DESCRIZIONE	REDATTO	VERIFICATO
0	21600_PD_91403	10/19	emissione	GAP STUDIO	Peritore
1					
2					

NOTA:
TUTTE LE MISURE DOVRANNO ESSERE VERIFICATE IN SEDE DI
REDAZIONE DI PROGETTO ESECUTIVO