




SEZIONE C-C'

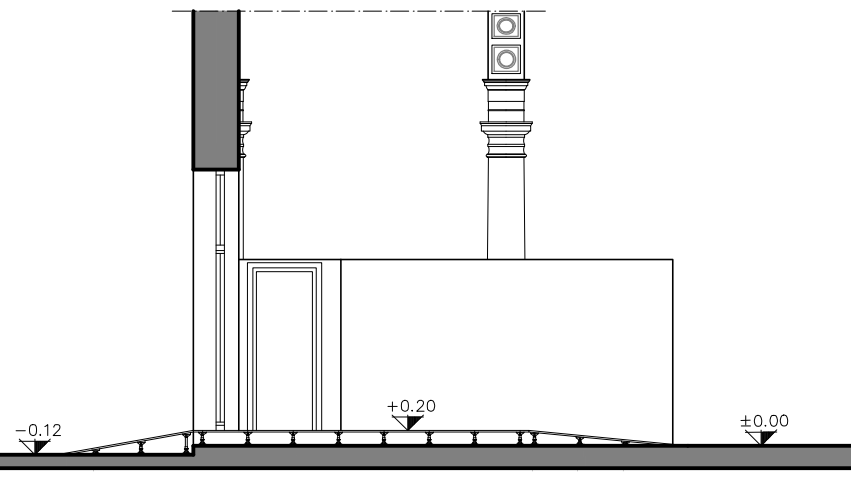


SEZIONE E-E'

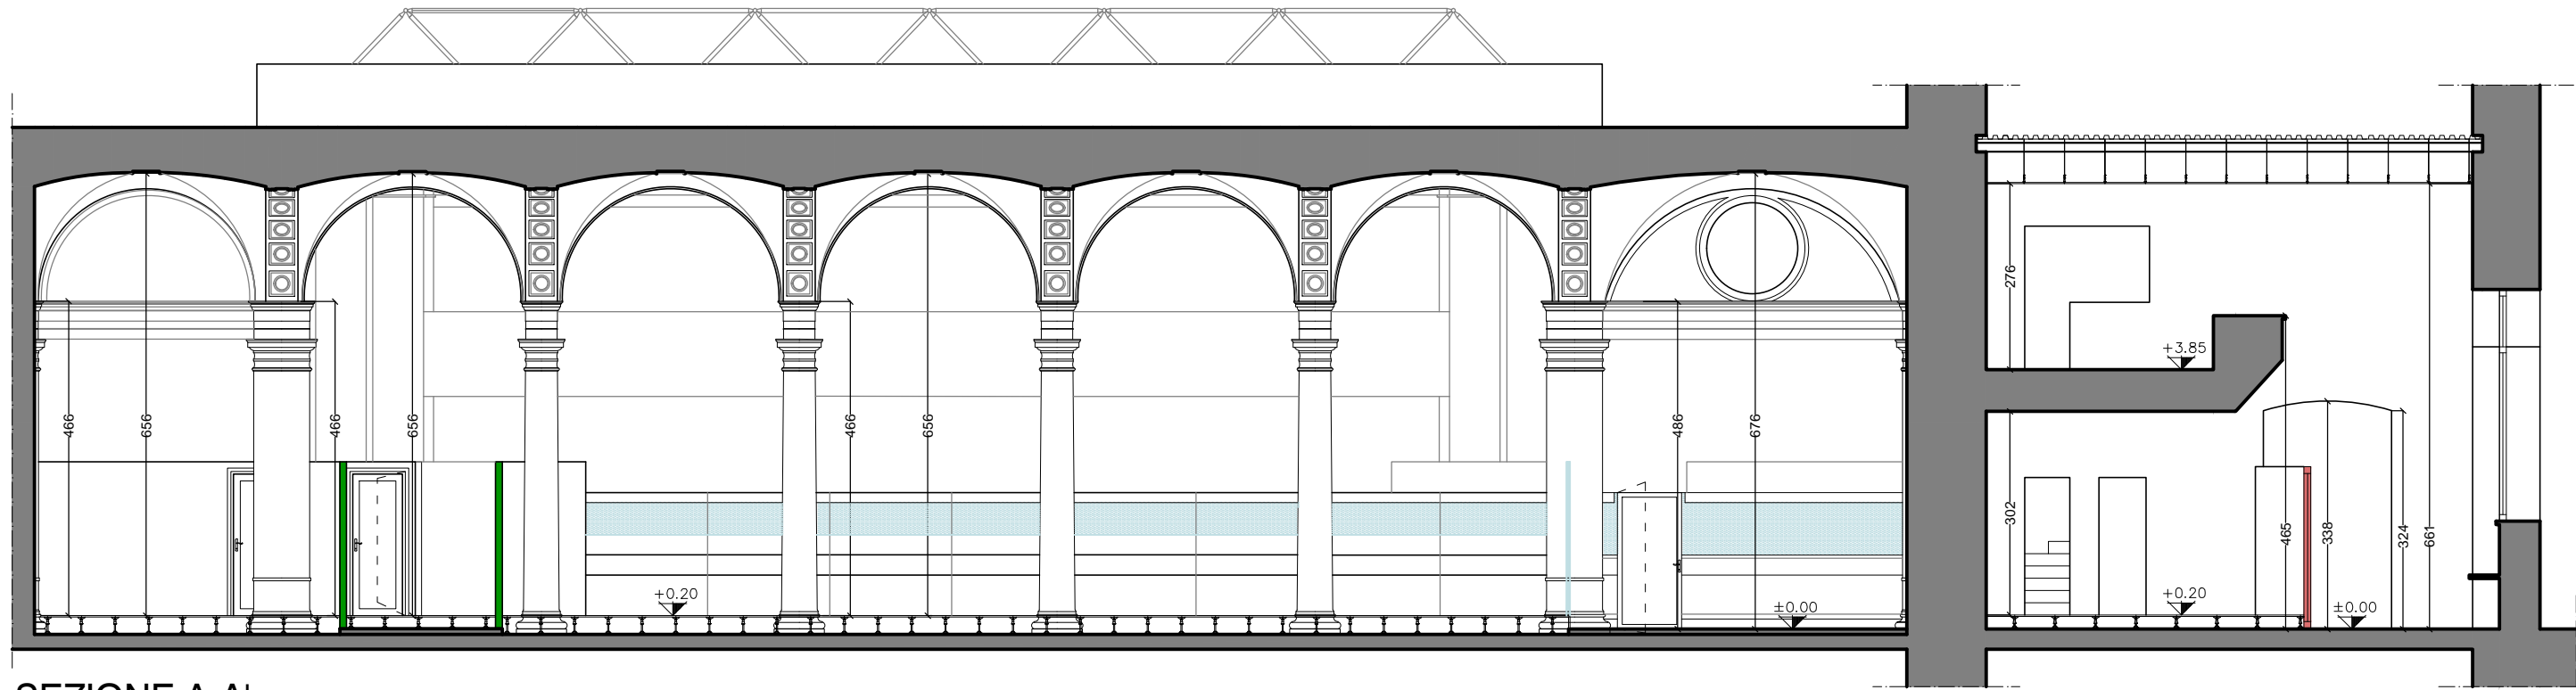


SEZIONE A-A'

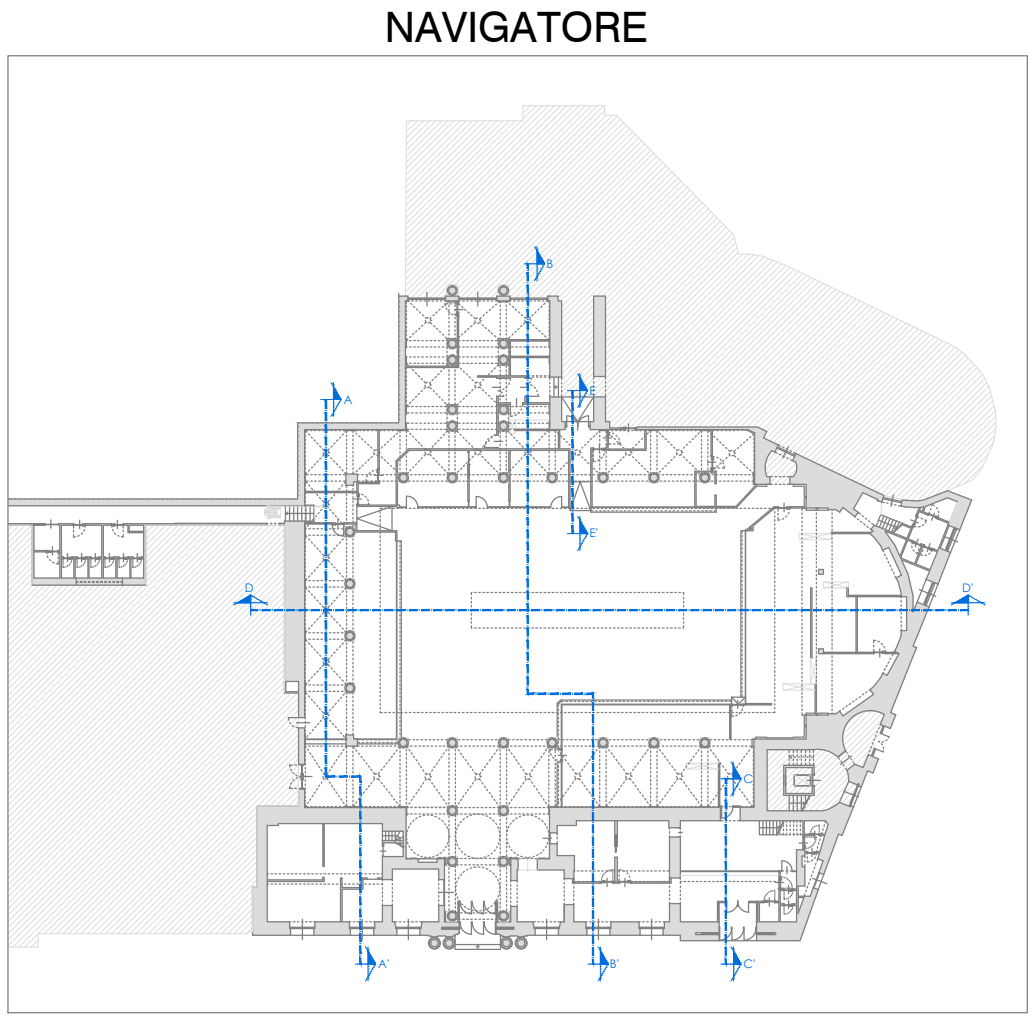

NAVIGATORE

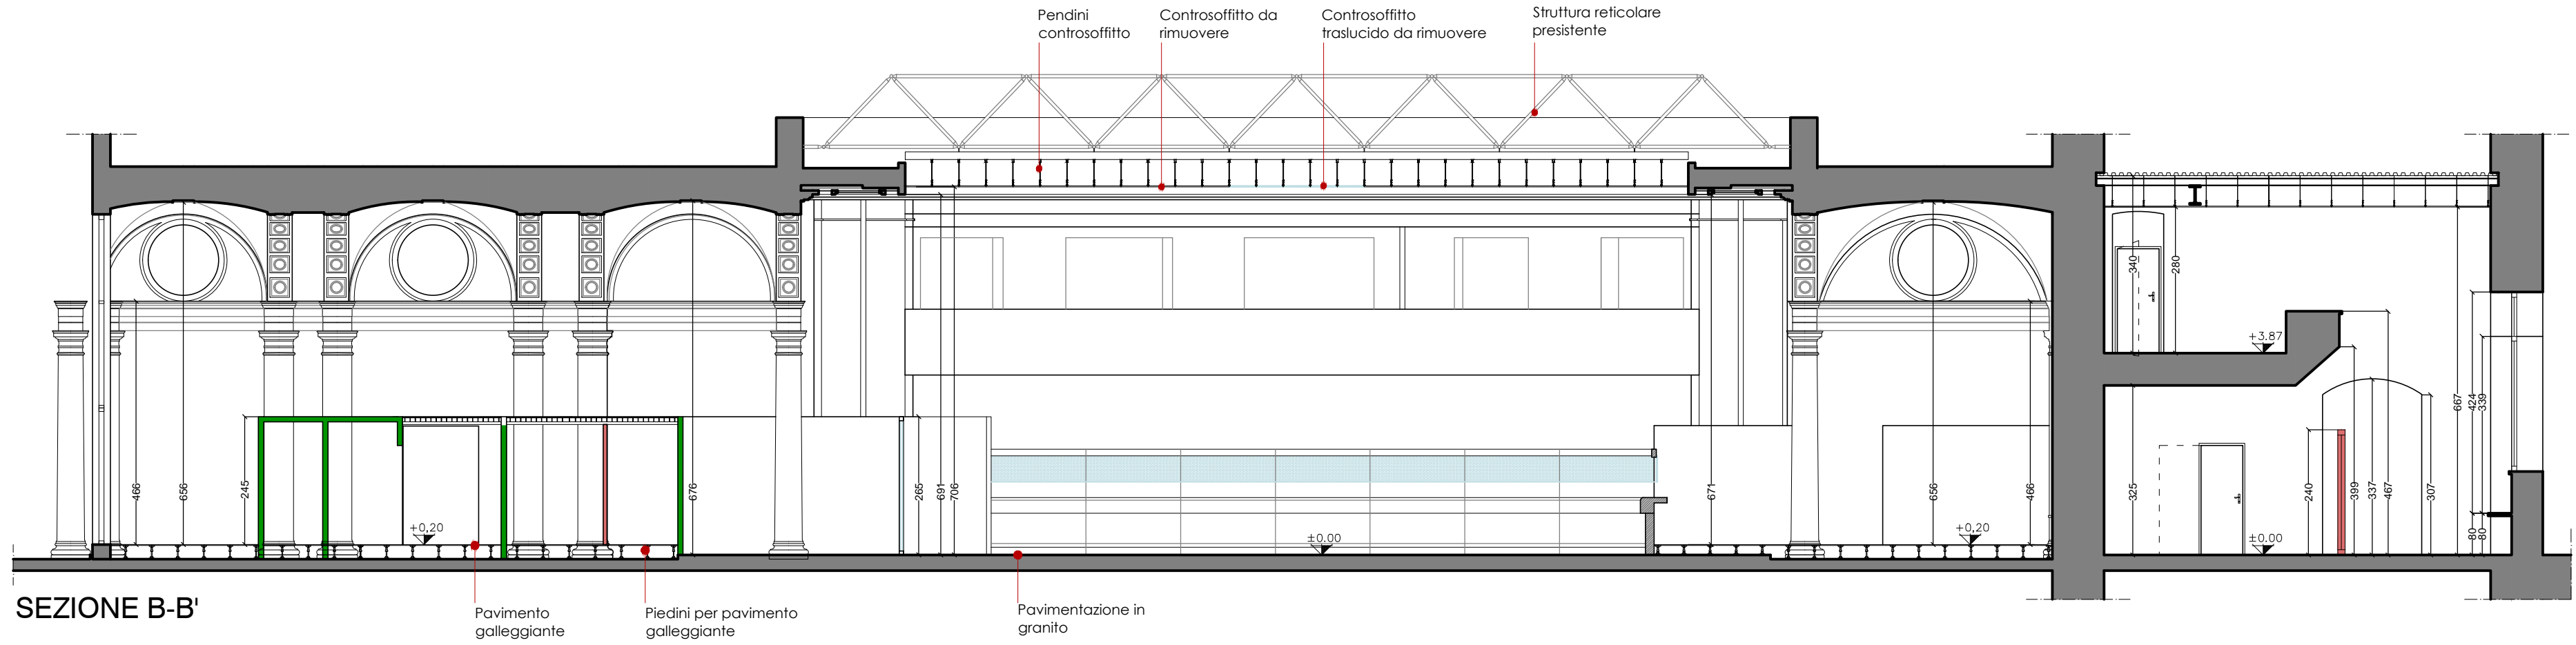

SEZIONE B-B'

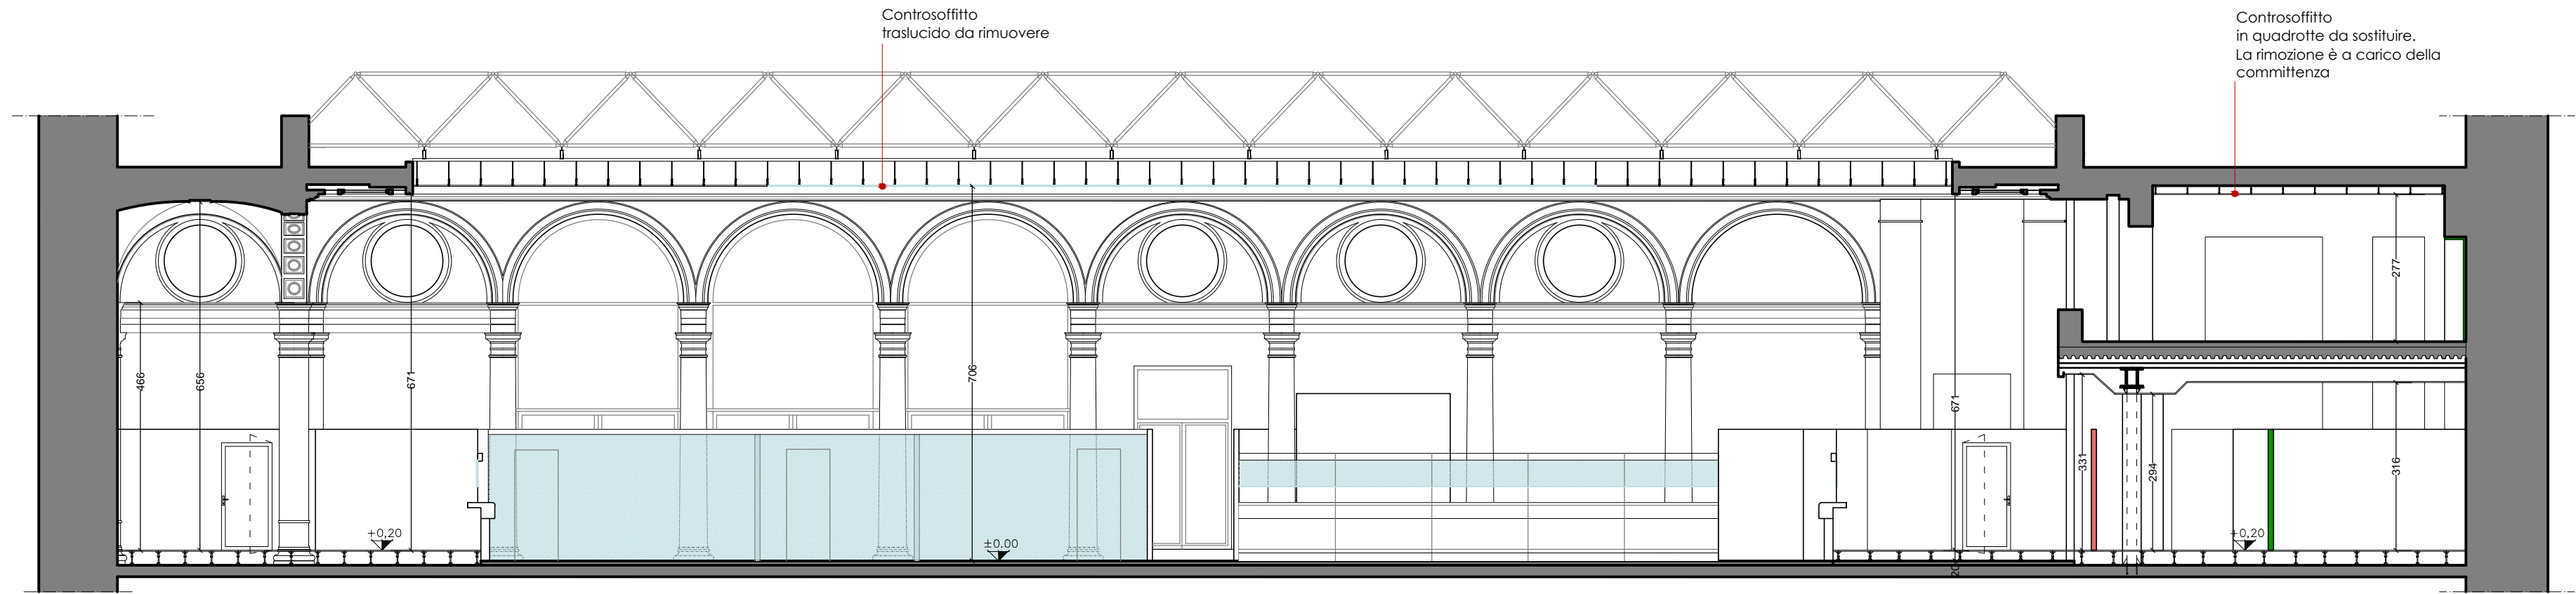


SEZIONE D-D'

NOTA: TUTTE LE MISURE DOVRANNO ESSERE VERIFICATE IN SEDE DI REDAZIONE DI PROGETTO ESECUTIVO.

LEGENDA:

- Muratura esistente
- Parete in cartongesso
- Parete arredo
- Parete in vetro



CAMERA DI
COMMERCIO
MILANO
MONZABRIANZA
LODI

**C.C.I.A.A. MILANO
MONZABRIANZA
LODI**


Via Meravigli 9/b
21123 MILANO

Responsabile Unico del Procedimento: arch. Giovanni Pellegrinelli

SALONE DEL FUTURO

PROGETTO DEFINITIVO

TAVOLA	A01.3	RILIEVO: SEZIONI
SCALA: 1/100		



Sede legale: Piazza Sallustiana, 21 - 00187 Roma
C.F./P.I. 04786421000
Capitale Sociale € 1.318.941,00

Direzione Tecnica ed Amministrativa:
Via Perugia, 62 - 10152 Torino

DIRETTORE TECNICO: Arch. Sandro Peritore

PROGETTISTA	Arch. Sandro Peritore
CAPO COMMESSA	Ing. Andrea Giarretto
COLLABORATORI	Arch. Simona Faggiani
CONSULENTI	OPERE EDILI: GAP STUDIO STRUTTURE: Ing. Claudio Marabelli IMPIANTI ELETTRICI: Ing. L. Tannoia IMPIANTI FLUIDOMECCANICI: Ing. L. Ghia ACUSTICA: Ing. Matteo Bosia

REV.	PROTOCOLLO	DATA	DESCRIZIONE	REDATTO	VERIFICATO
0	21600_PD_91396	10/19	emissione	GAP STUDIO	Peritore
1	21600_PD_92668	11/19	revisione	GAP STUDIO	Peritore
2					