




SEZIONE C-C'

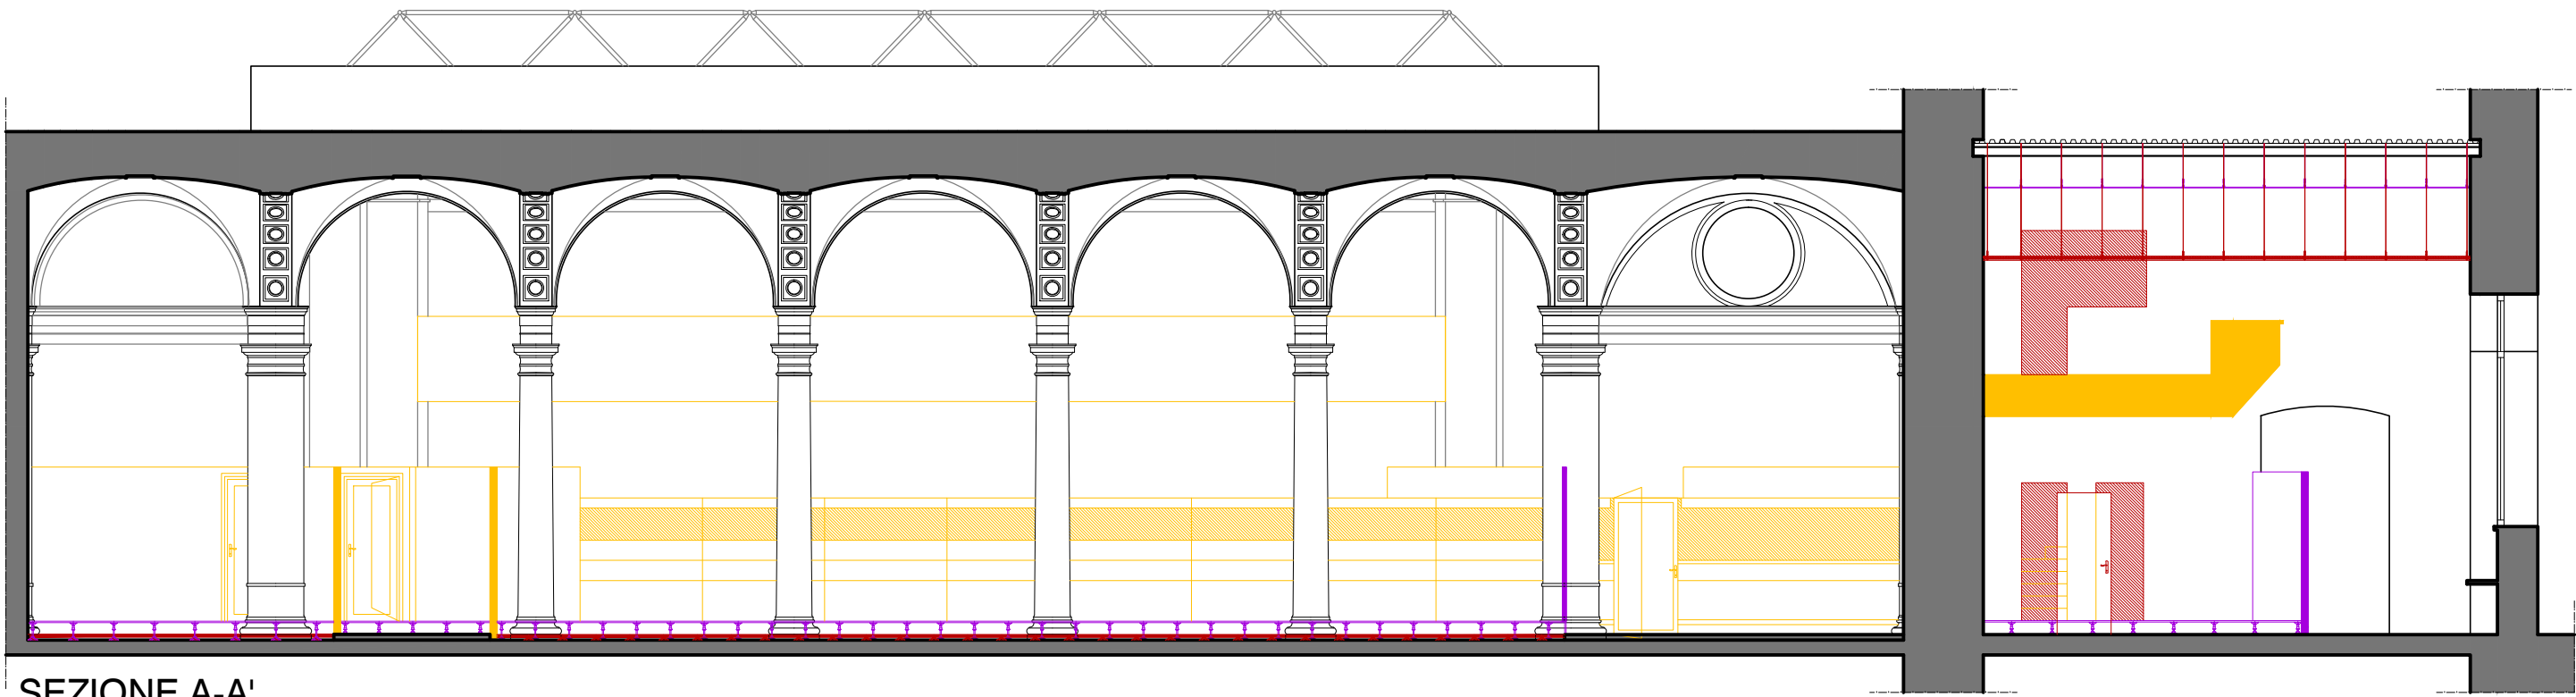


SEZIONE A-A'

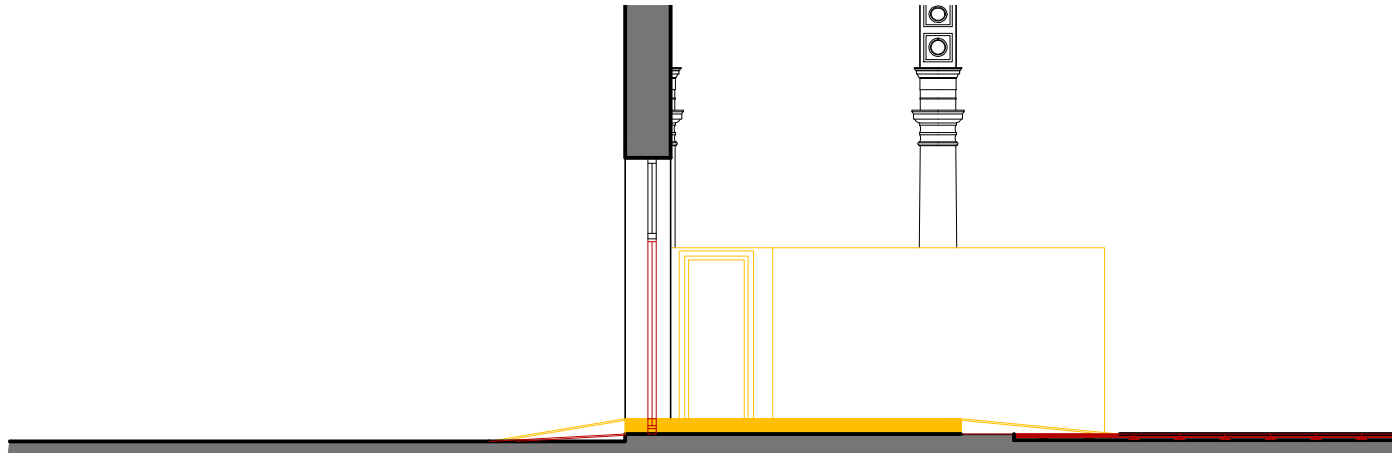

SEZIONE E-E'

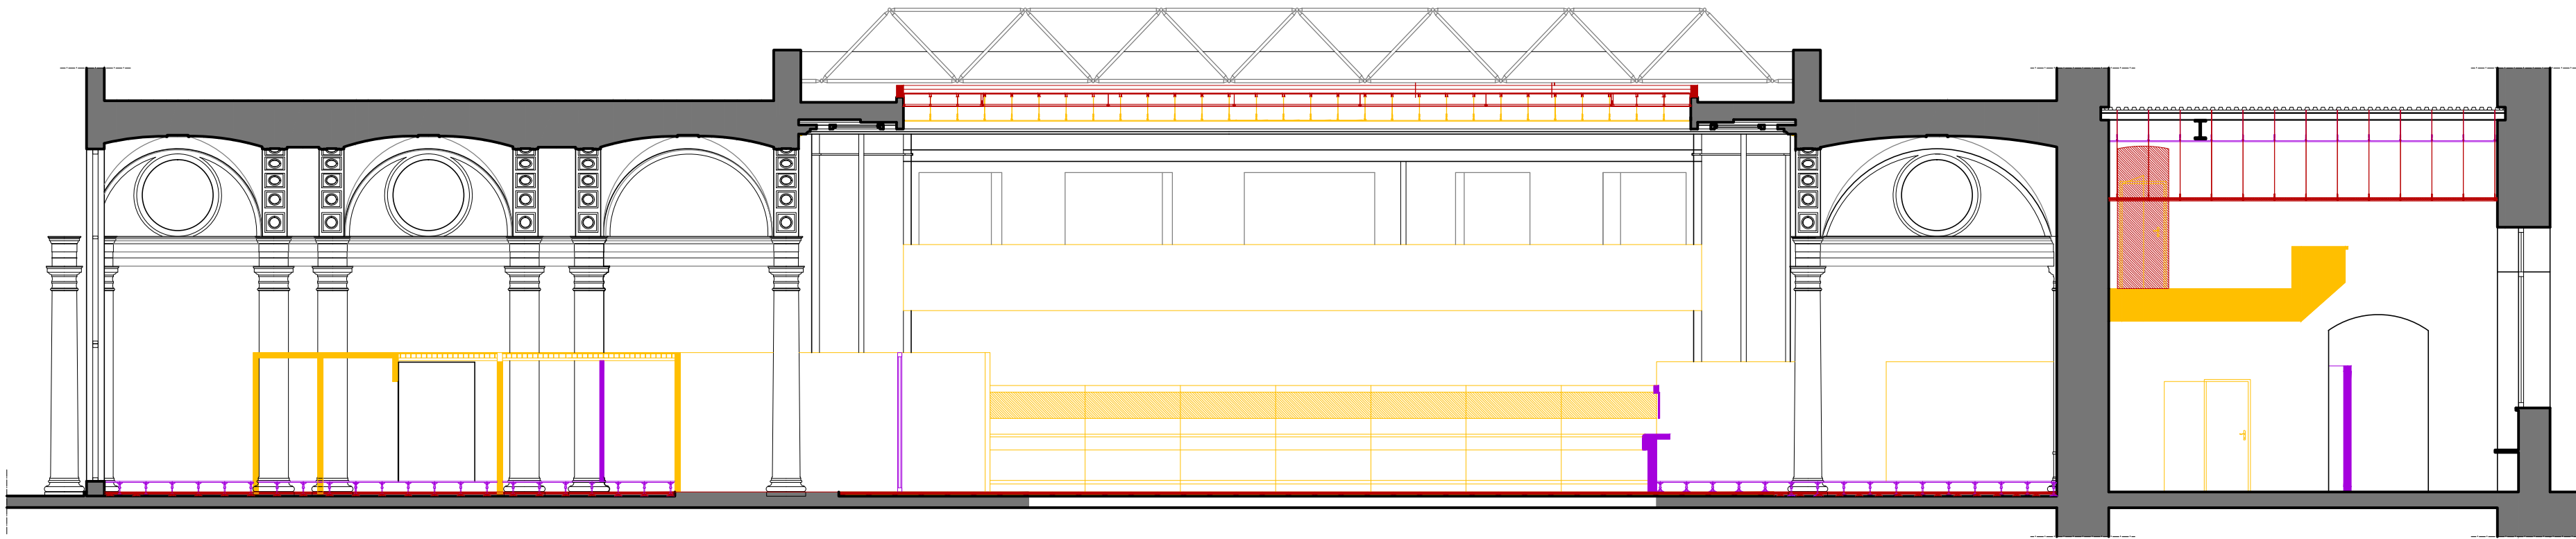

SEZIONE B-B'

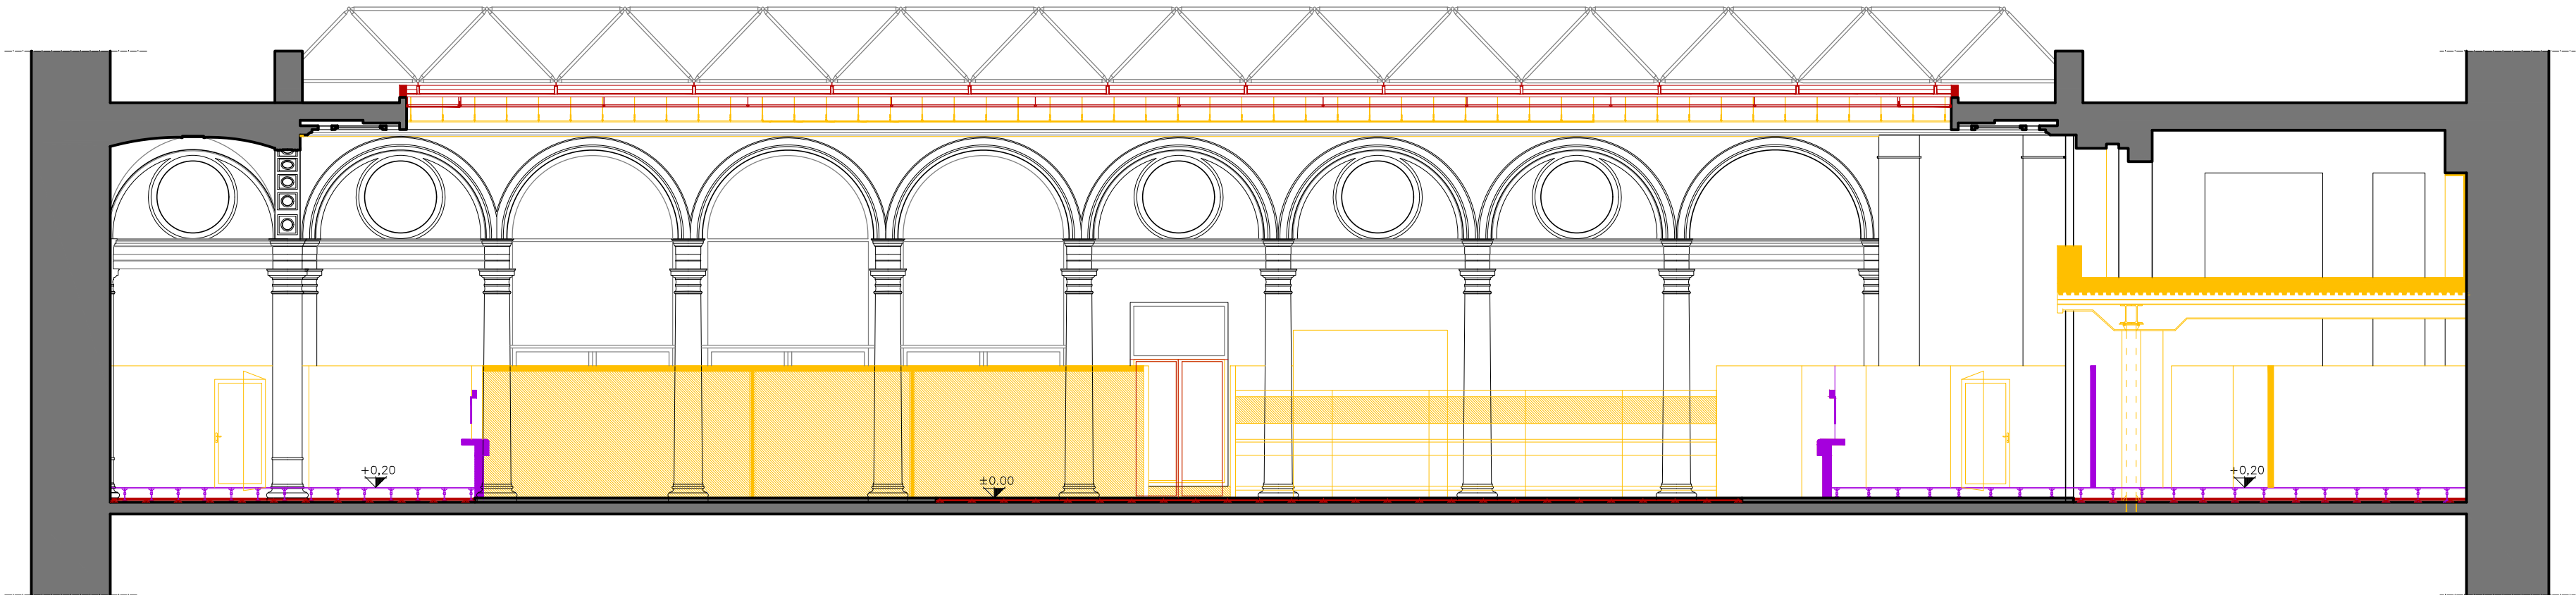

SEZIONE D-D'



C.C.I.A.A. MILANO
MONZABRIANZA
LODI

Via Meravigli 9/b
21123 MILANO

Responsabile Unico del Procedimento: arch. Giovanni Pellegrinelli

SALONE DEL FUTURO

PROGETTO DEFINITIVO

TAVOLA

A03.3

SCALA: 1/100

CONFRONTO:
SEZIONI



Sede legale: Piazza Sallustio, 21 - 00187 Roma
C.F./P.I. 04786421000
Capitale Sociale € 1.318.941,00



Direzione Tecnica ed Amministrativa:
Via Perugia, 62 - 10152 Torino

DIRETTORE TECNICO: Arch. Sandro Peritore

PROGETTISTA	Arch. Sandro Peritore
CAPO COMMESSA	Ing. Andrea Giaretto
COLLABORATORI	Arch. Simona Faggiani

CONSULENTI	OPERE EDILI: GAP STUDIO STRUTTURE: Ing. Claudio Marabelli IMPIANTI ELETTRICI: Ing. L. Tannoia IMPIANTI FLUIDOMECCANICI: Ing. L. Ghia ACUSTICA: Ing. Matteo Bosia
------------	--

REV.	PROTOCOLLO	DATA	DESCRIZIONE	REDATTO	VERIFICATO
0	21600_PD_91402	10/19	emissione	GAP STUDIO	Peritore
1					
2					

NOTA:
TUTTE LE MISURE DOVRANNO ESSERE VERIFICATE IN SEDE DI
REDAZIONE DI PROGETTO ESECUTIVO

LEGENDA:

- Demolizioni
- Demolizioni e rimozioni da parte di CCIAA
- Nuove costruzioni

S.P.T.XX
S.P.I.XX

Codice locali STATO DI FATTO