



CAMERA DI
COMMERCIO
MILANO
MONZABRIANZA
LODI

C.C.I.A.A. MILANO
MONZABRIANZA
LODI

Via Meravigli 9/b
21123 MILANO

Responsabile Unico del Procedimento: arch. Giovanni Pellegrinelli

SALONE DEL FUTURO

PROGETTO DEFINITIVO

TAVOLA

A06

SCALA 1/10

**PROGETTO:
DETTAGLI COSTRUTTIVI**



**TecnoService
Camere**

Divisione Tecnocamere

Sede legale: Piazza Sallustio, 21 - 00187 Roma
C.F./P.I. 04786421000
Capitale Sociale € 1.318.941,00



Direzione Tecnica ed Amministrativa:
Via Perugia, 62 - 10152 Torino

DIRETTORE TECNICO: Arch. Sandro Peritore

PROGETTISTA

Arch. Sandro Peritore

CAPO COMMESSA

Ing. Andrea Giaretto

COLLABORATORI

Arch. Simona Faggiani



CONSULENTI

OPERE EDILI: GAP STUDIO
STRUTTURE: Ing. Claudio Marabelli
IMPIANTI ELETTRICI: Ing. L. Tannoia
IMPIANTI FLUIDOMECCANICI: Ing. L. Ghia
ACUSTICA: Ing. Matteo Bosia


REV.	PROTOCOLLO	DATA	DESCRIZIONE	REDATTO	VERIFICATO
0	21600_PD_91406	10/19	emissione	GAP STUDIO	Peritore
1					
2					

PARTICOLARE:

Dettaglio posa pavimentazione galleggiante in prossimità delle colonne

SCALA 1:10

d. 01

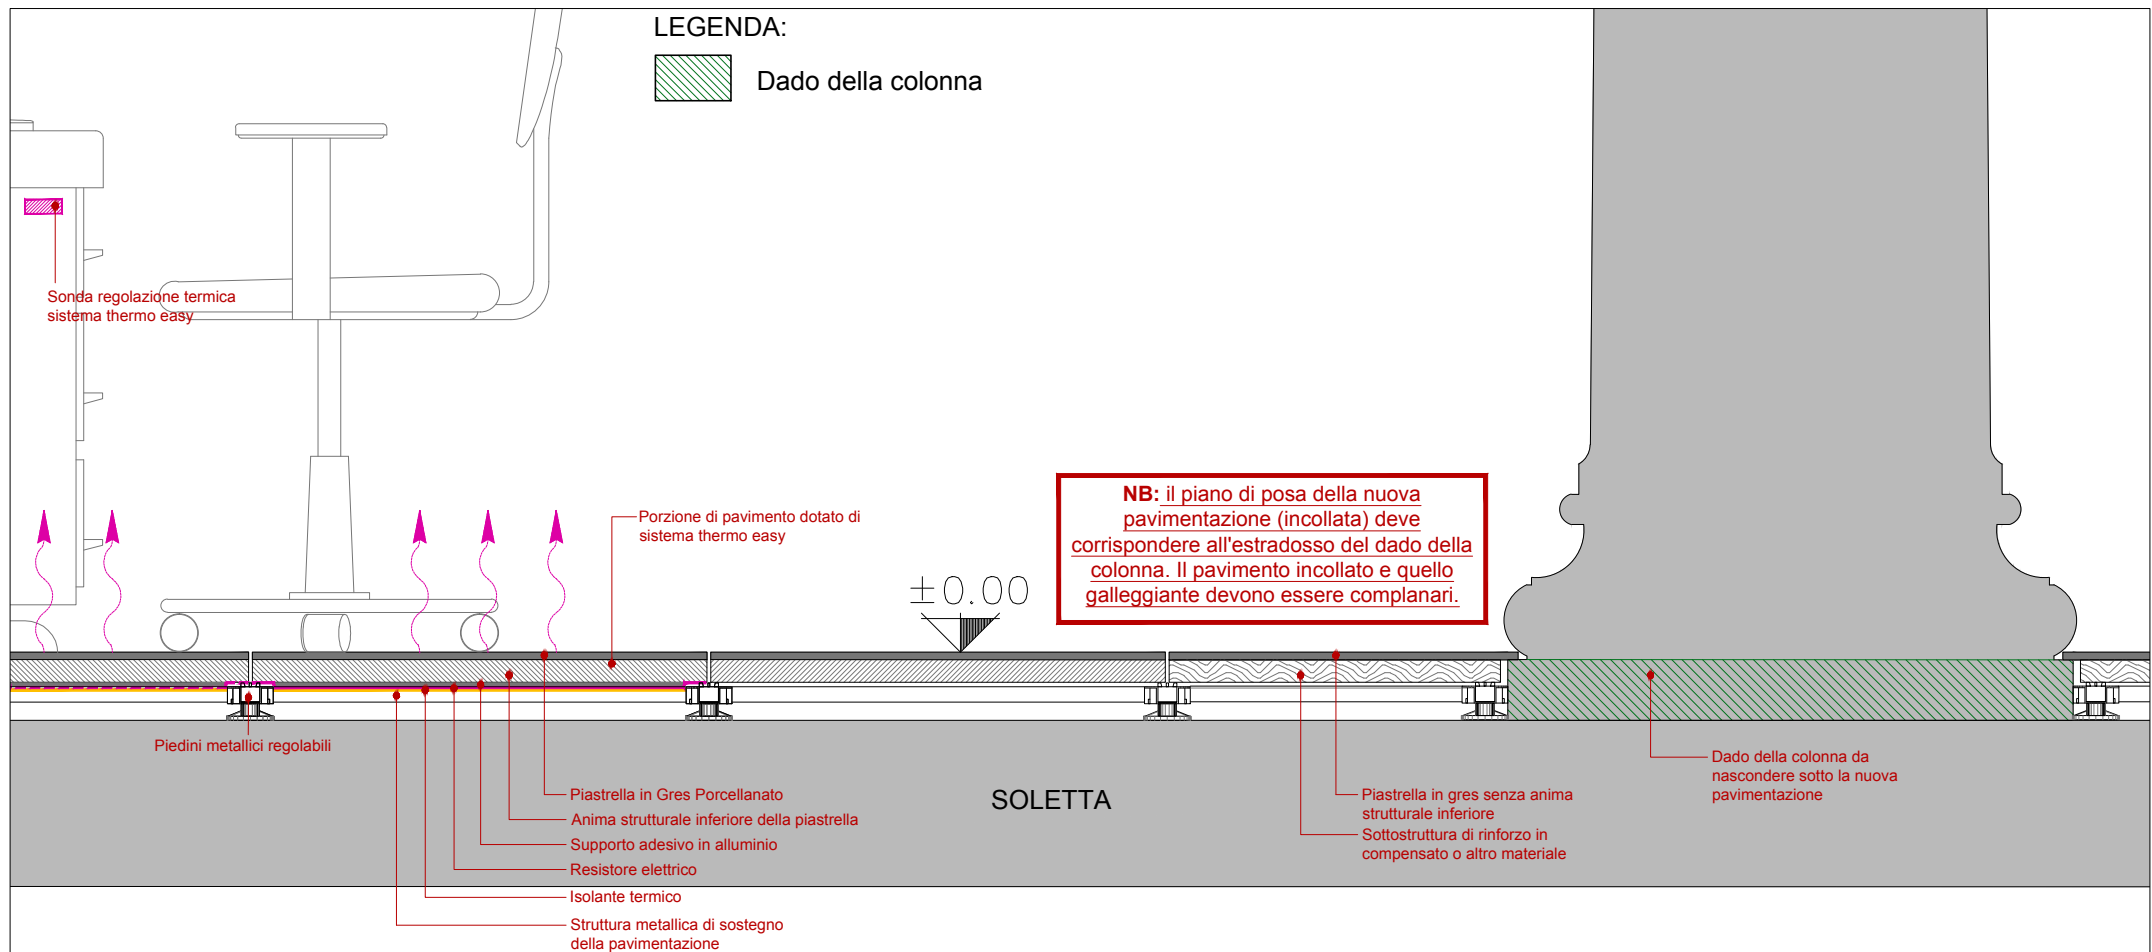


NOTE: il piano di posa della nuova pavimentazione (incollata) deve corrispondere all'estradosso del dado della colonna. Il pavimento incollato e quello galleggiante devono essere complanari.

PARTICOLARE:

Accostamento tra pavimentazione galleggiante e pavimentazione incollata su sottofondo

SCALA 1:10


d. 02

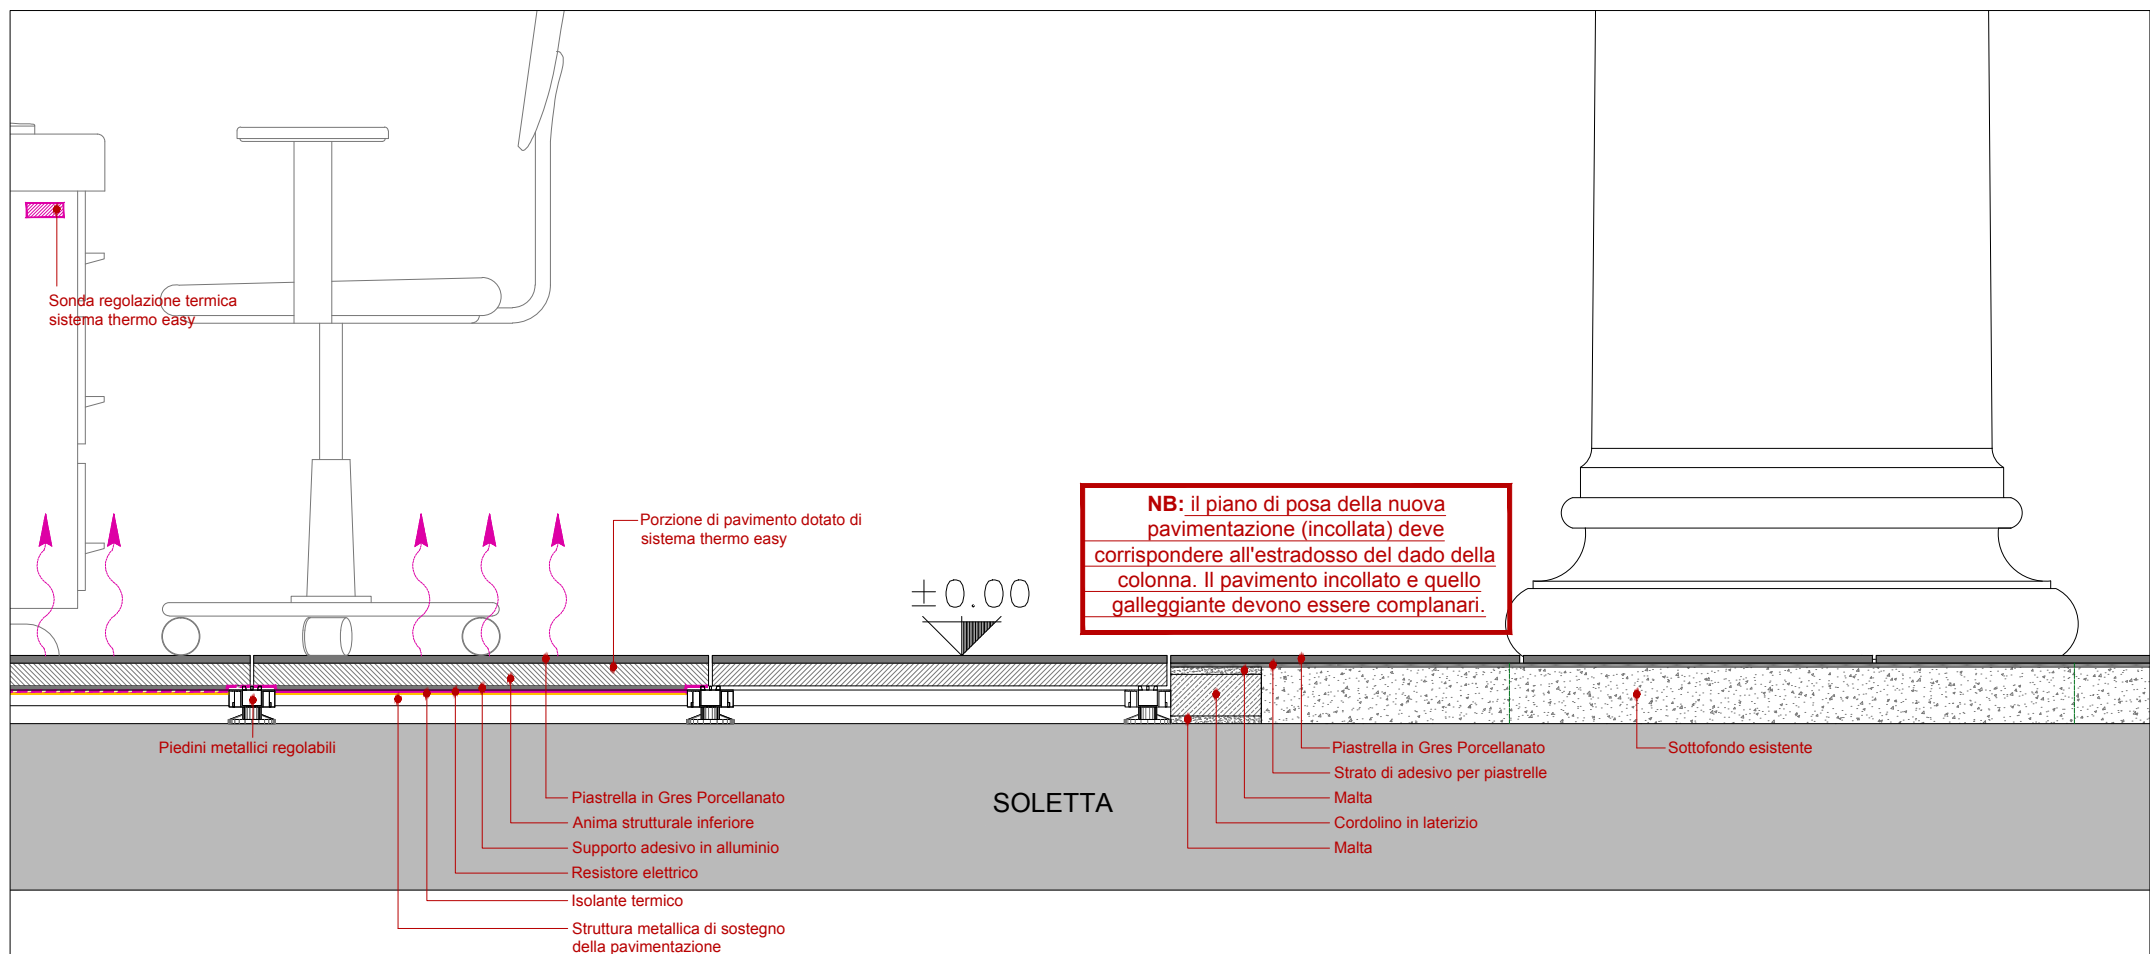

NOTE: il piano di posa della nuova pavimentazione (incollata) deve corrispondere all'estradosso del dado della colonna. Il pavimento incollato e quello galleggiante devono essere complanari. Nelle porzioni di passaggio tra la pavimentazione galleggiante e quella incollata deve essere realizzato un cordolo in laterizio in modo da incollare l'intera piastrella su base solida.

Controsoffitto teso tipo Barrisol o similare e fascia di compensazione con lastra di cartongesso fonoassorbente tipo Gyptone Big Active'Air Quattro 44 o similare

d. 03

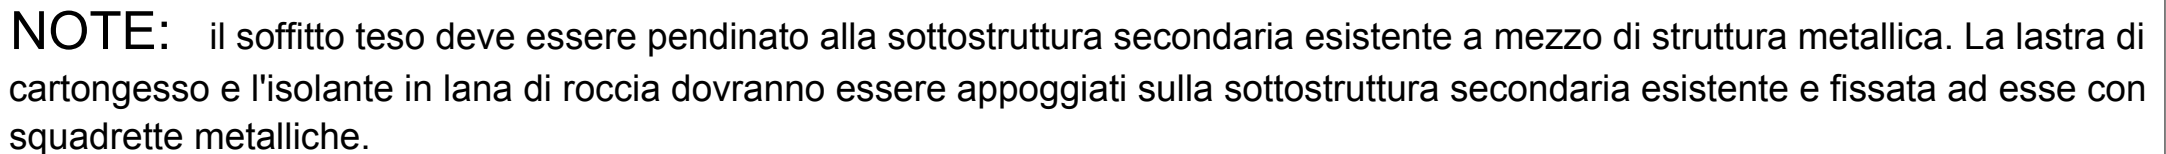


PARTICOLARE:

Dettaglio sostituzione quadrotta del controsoffitto della balconata e rimozione di listello perimetrale

SCALA 1:10

d. 04

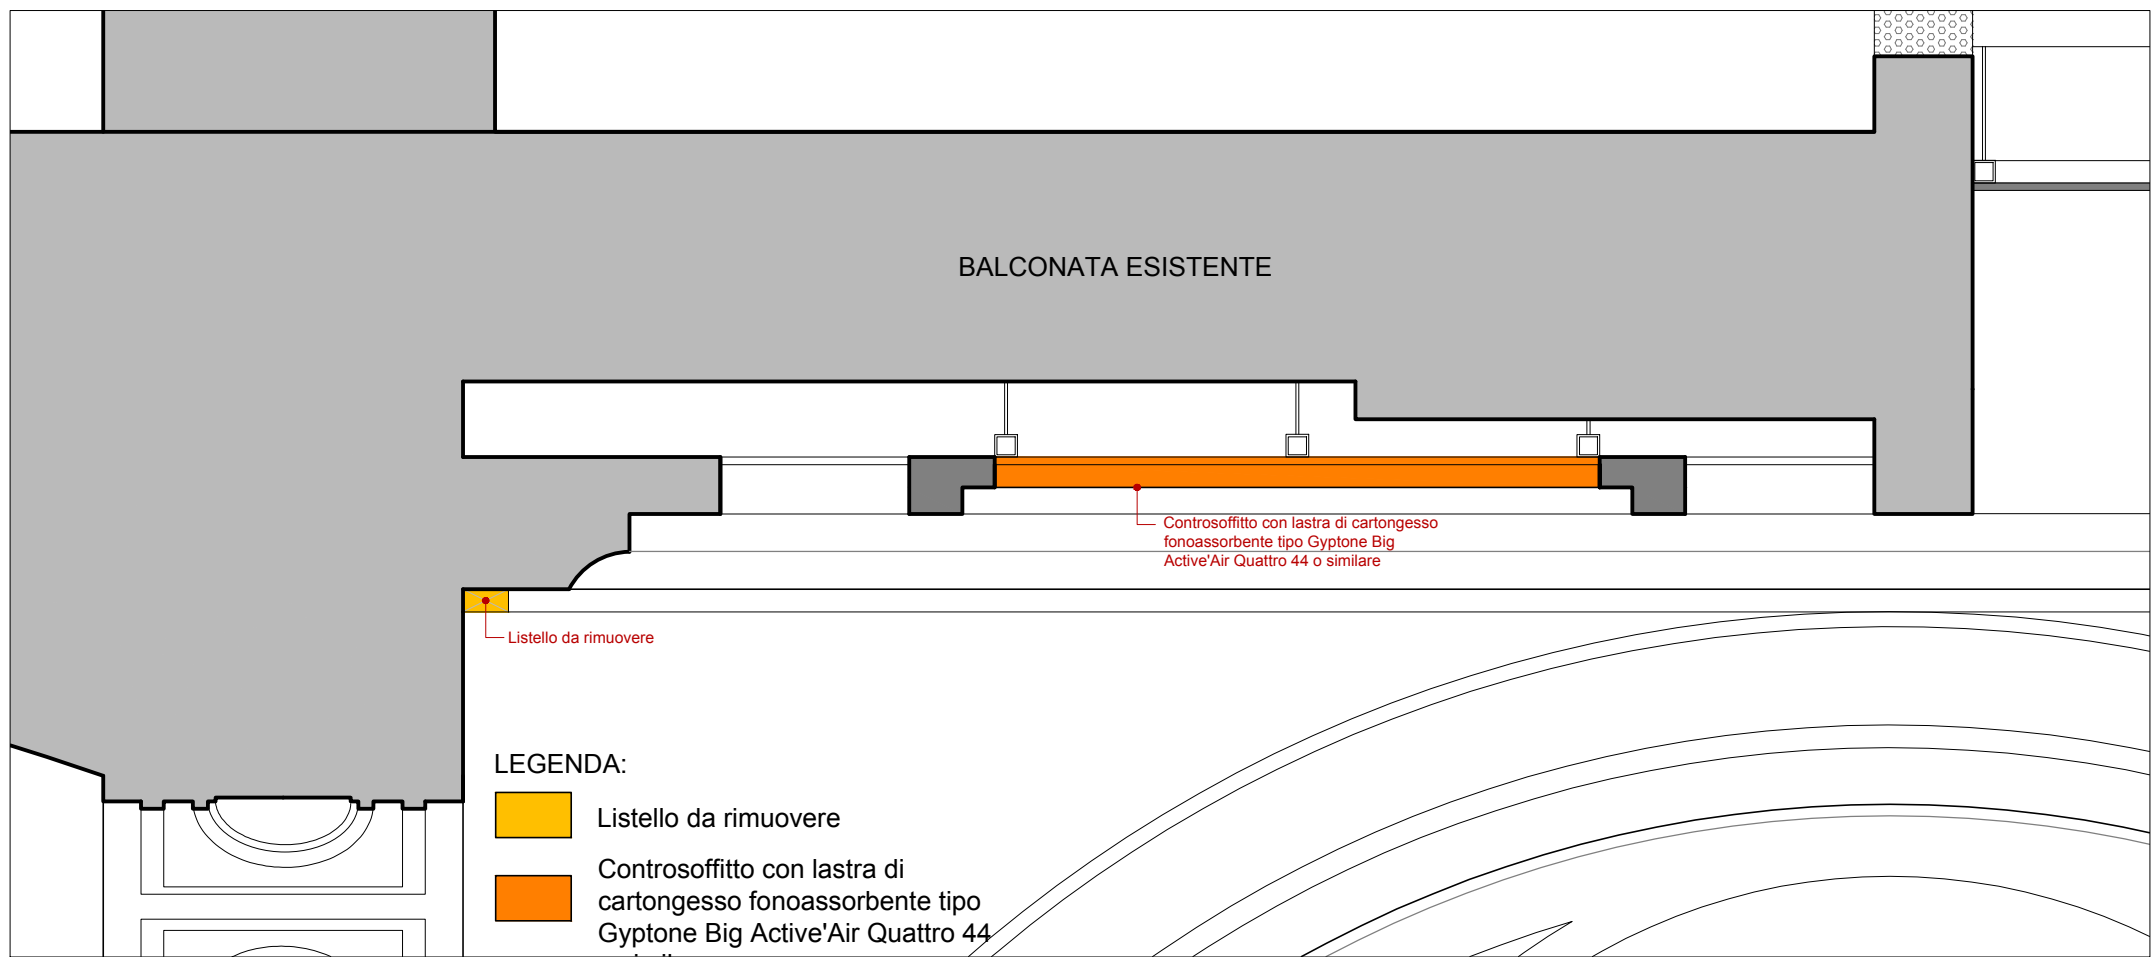

NOTE: sostituzione di controsoffitto esistente con lastra di cartongesso fonoassorbente tipo Gyptone Big Active'Air Quattro 44 o similare su supporto in profili di lamiera zincata.