

Agenzia delle Entrate
CATASTO FABBRICATI
Ufficio provinciale di
Milano

Scala 1: 200


n. 1

Dichiarazione protocollo n. MI0238232 del 23/05/2014
Planimetria di u.i.u. in Comune di Desio
Via Monsignore Celestino Cattaneo


civ. 7

Identificativi Catastali:
Sezione:
Foglio: 24
Particella: 168
Subalterno: 704

Compilata da:
Trevisan Roberto
Iscritto all'albo:
Geometri
Prov. Novara
N. 2485

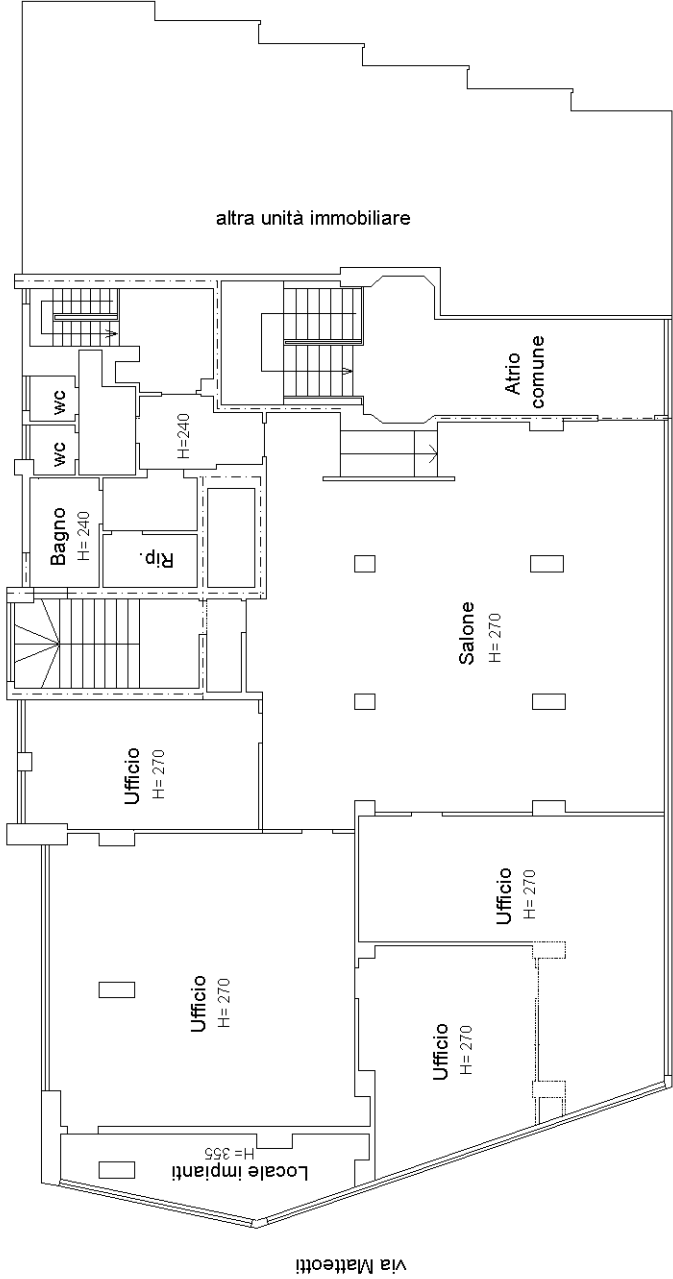

PIANO PRIMO

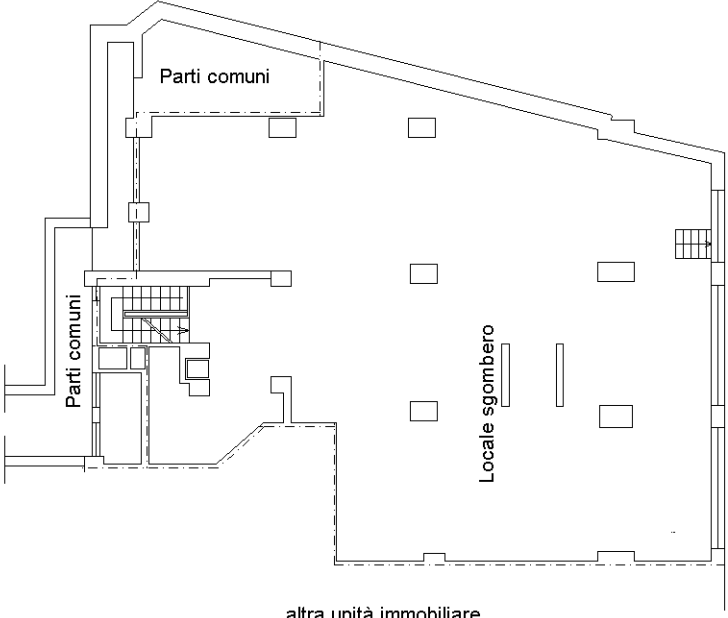

PIANO SEMINTERRATO H=235