

Agenzia delle Entrate
CATASTO FABBRICATI
Ufficio provinciale di
Milano

Dichiarazione protocollo n. MI0206352 del 03/08/2020
Comune di Monza
Piazza Giuseppe Cambiaghi


Identificativi Catastali:
Sezione: Foglio: 57
Particella: 433
Subalterno: 814

Compilata da:
Godi Fabrizio
Iscritto all'albo:
Geometri
Prov. Milano


Scala 1: 200

N. 9037

PIANO TERRA H = 2.20/4.75

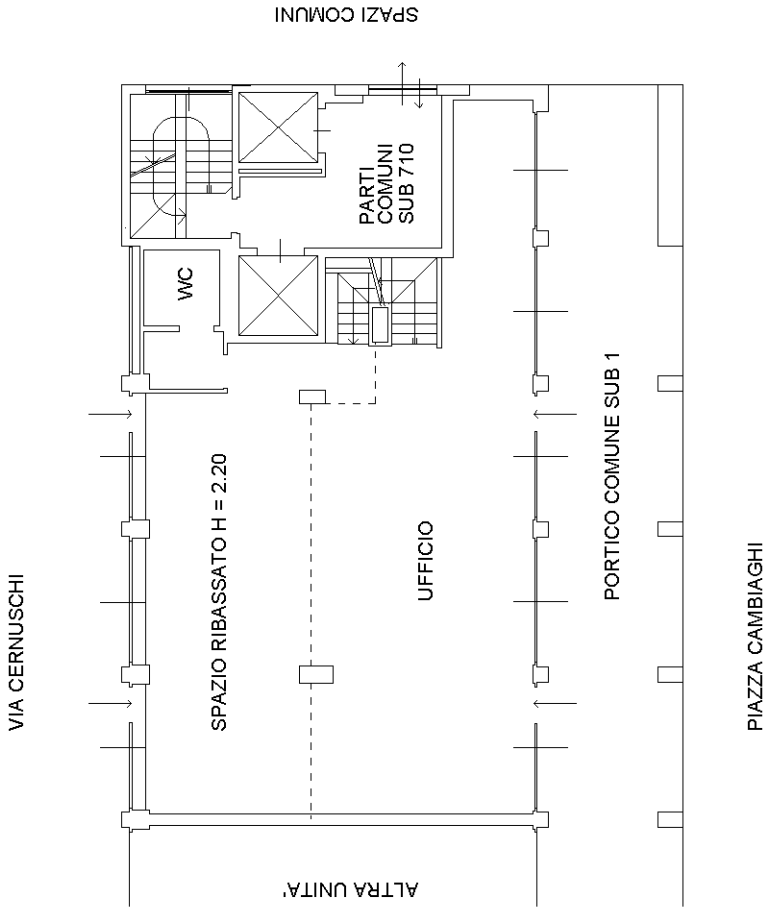

PIANO PRIMO INTERRATO H = 320

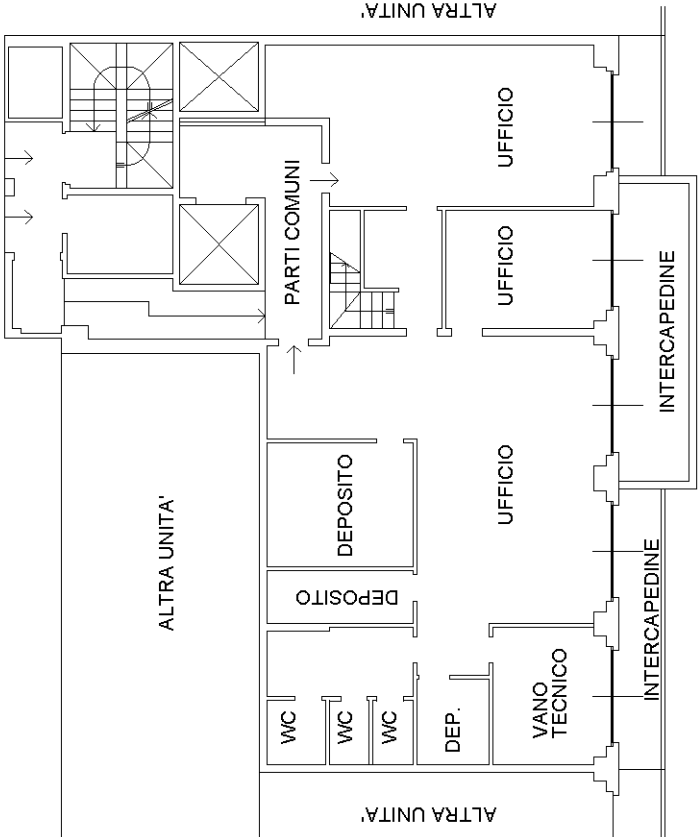

PIANO SOPPALCO H = 2.40

