

MODULARIO  
F. 114 rend. 497




MINISTERO DELLE FINANZE  
DIPARTIMENTO DEL TERRITORIO  
**CATASTO EDILIZIO URBANO** (RDL 13-4-1939, n. 652)

MOD. BN (1974)

EDP  
500

Planimetria di u.i.u. in Comune di **MONZA** via **NUOVA VIA DI PIANO DI RECUPERO** civ. SNC

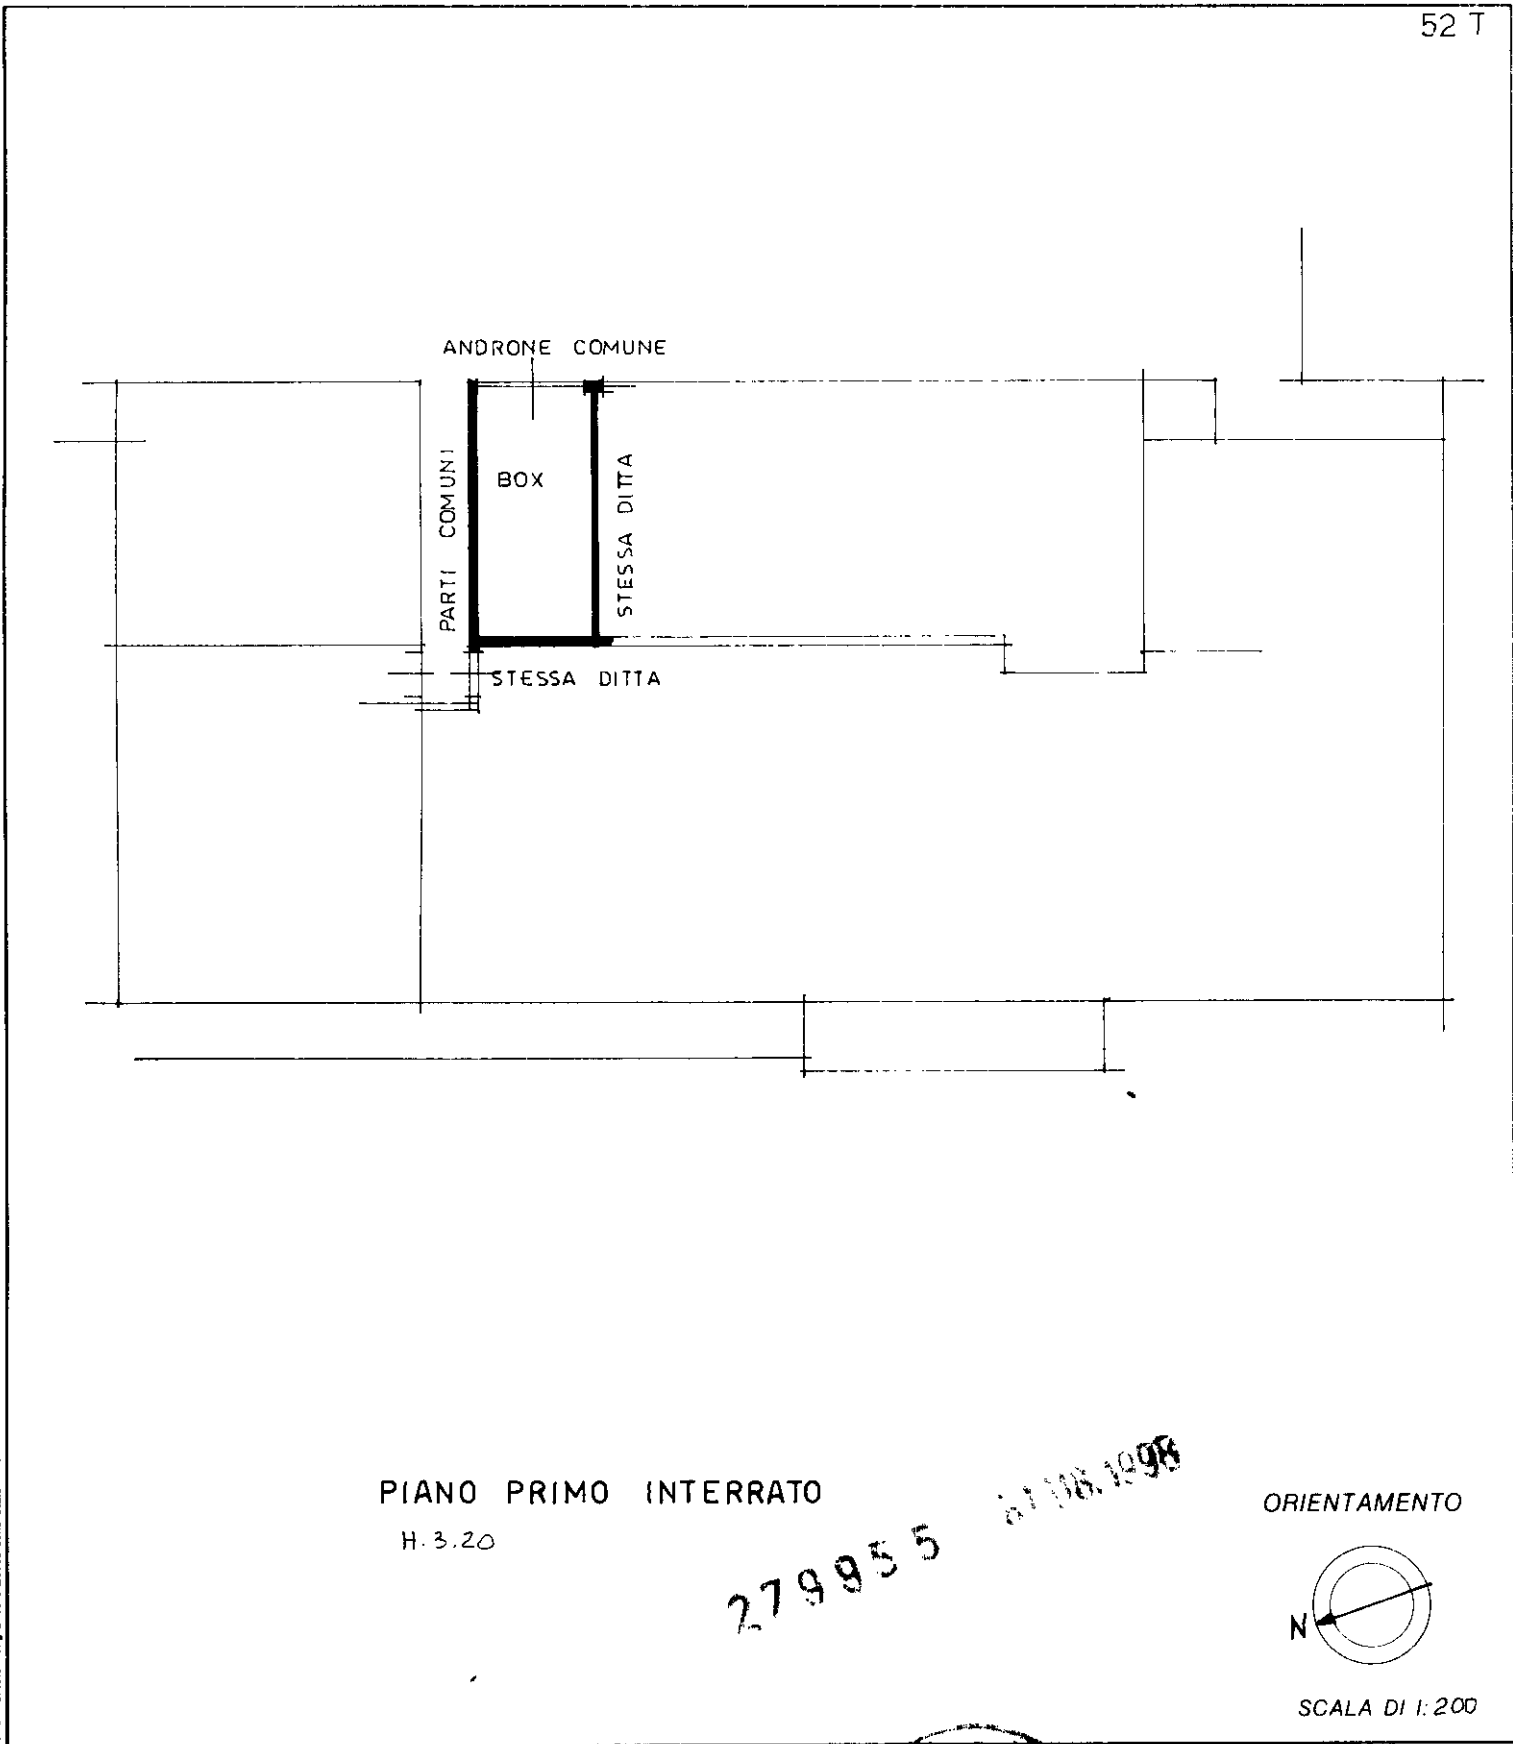

Roma - Istituto Poligrafico e Zecca dello Stato - P.v.

Dichiarazione di N.C. ☐  
Denuncia di variazione ☒


Identificativi catastali  
F. 57  
n. 433 sub. 768

Compilata dal  
(Titolo, cognome e nome)  
**GEOM. PAOLO SANDRINI**  
Iscritto all'albo de **GEOMETRI**  
della provincia di **MILANO** n. 2671  
data 1.7.98 Firma *Paolo Sandrini*



RISERVATO ALL'UFFICIO

ORIENTAMENTO

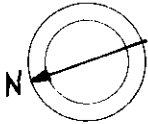

SCALA DI 1:200