CAMERA DI COMMERCIO **MILANO MONZABRIANZA LODI**

# RIQUALIFICAZIONE DEL COMPLESSO EDILIZIO IN VIA DELLE ORSOLE 4

COMMITTENZA:

C.C.I.A.A MILANO MONZABRIANZA LODI
Via Meravigli n.9/b - 20123 Milano - Italia

RESPONSABILE DEL PROCEDIMENTO: Dott.ssa Irene Caramaschi

PROGETTO ARCHITETTONICO:

STUDIO TORRIANI
Via del Commercio n.12 - 00154 Roma

PROGETTO STRUTTURALE:

MSC Associati S.r.l.
architettura e ingegneria
Via Caldini n.37 - 20161 Milano

PROGETTO IMPIANTISTICO, PREVENZIONE INCENDI, LEED, ACUSTICA, SICUREZZA:

UNITEDCONSULTING
engineering
Via Thaon di Revel n.21 - 20159 Milano

QUANTITY SURVEYOR - PERMITTING:

Work in Progress S.r.l
Corso di Porta Romana n.6 - 20122 Milano

## PROGETTO ESECUTIVO

012_PROGETTAZIONE ARCHITETTONICA-PROSPETTI

PROSPETTI DI TUTTI I FRONTI

| PROGRESSIVO ELABORATO | PROGRESSIVO DOCUMENTO | NOME PROGETTO | TOAM | FASE PROGETTUALE | DISCIPLINA | TIPO ELABORATO | TIPOLOGIA DOCUMENTO | REVISIONE |
|---|---|---|---|---|---|---|---|---|
| 012 | 001 | REVO | A71 | ESE | ARC | E | PR | R00 |

DATA: 24/04/22

FILE : 012_001_REVO_A71_ESE_ARC_E_PR_R00

SCALA : 1:100

## LEGENDA

- Chiusure Verticali Opache — Composizione Str. — OVOpa
- Chiusure Verticali Trasparenti — Composizione Str. — OVTra
- Infissi Verticali Fissi — Composizione Str. — IFFix — Colorazione
- Infissi Verticali Apribili Manuali — Composizione Str. — IFMa — Colorazione
- Infissi Verticali Apribili Motorizzati — Composizione Str. — IFMo — Colorazione
- Porte Esterne — Composizione Str. — PEEst — Colorazione
- Rivestimenti di facciata — Composizione Str. — RVfac — Colorazione

▼XX.XX m — QUOTA ALTIMETRICA
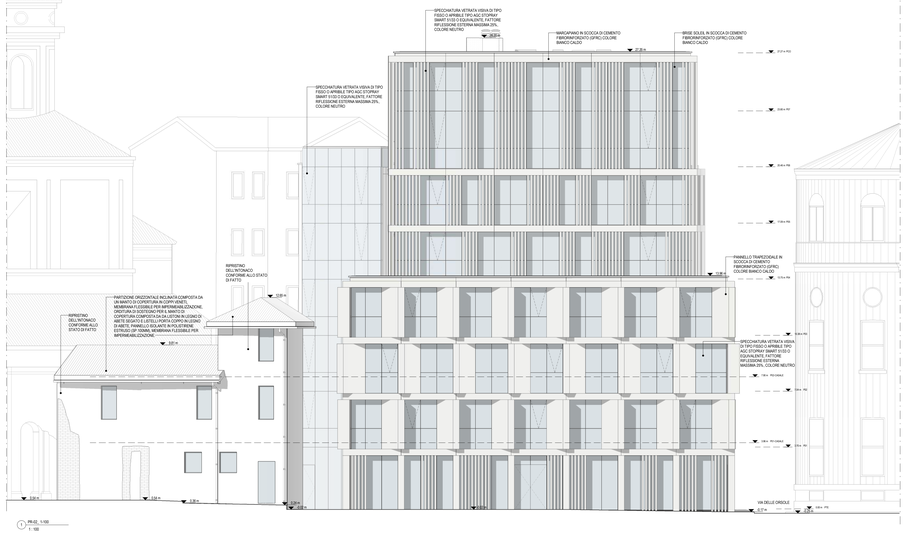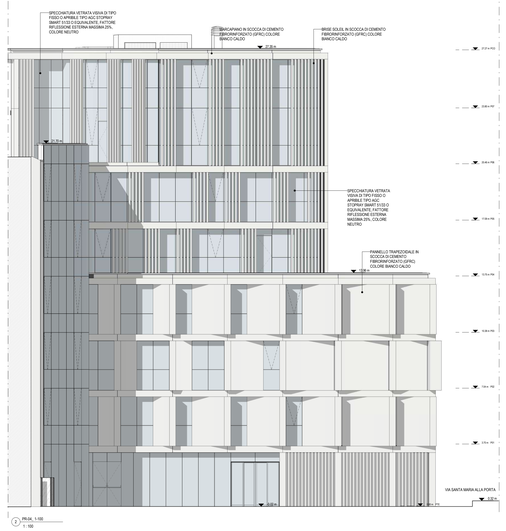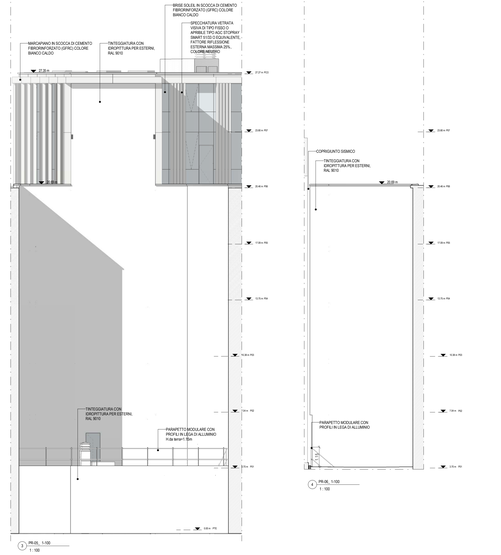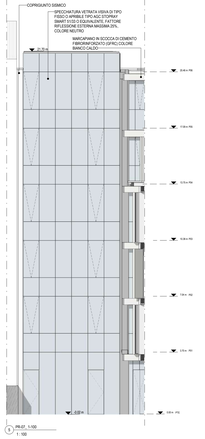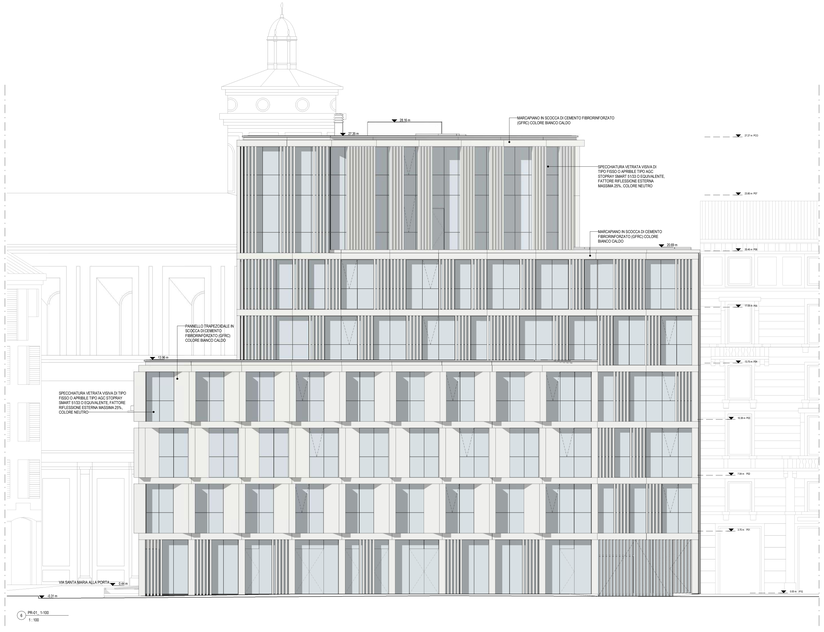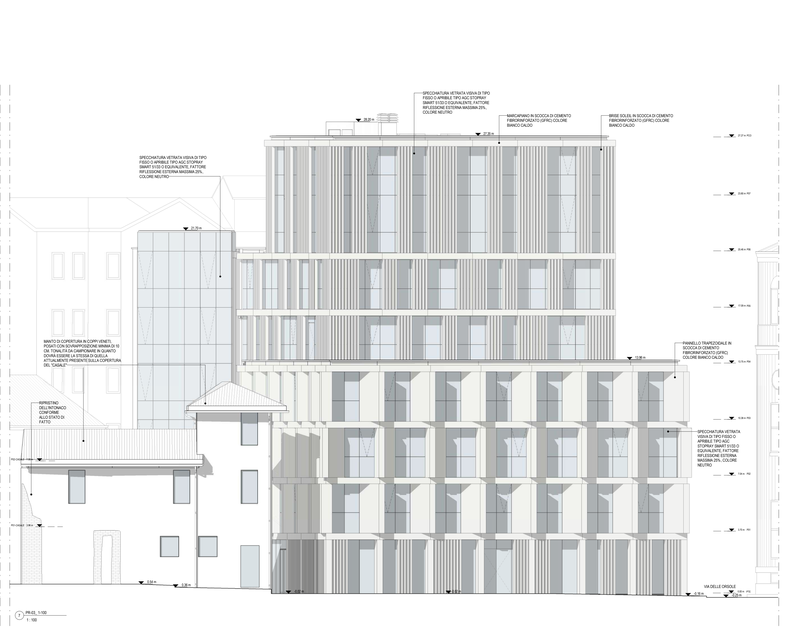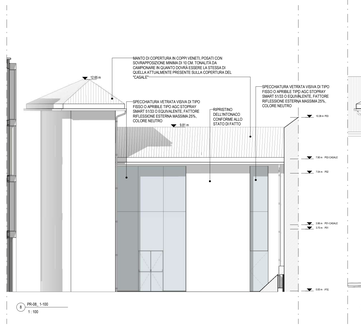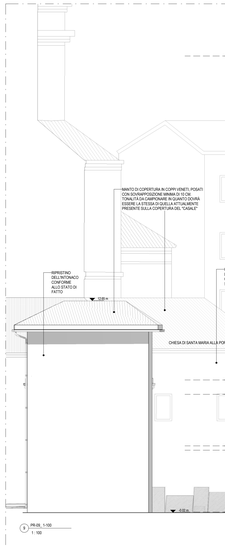
NB
Per l'elenco tipologico dei moduli di facciata e maschi architettonici:
012_211_REVO_A71_ESE_ARC_E_PR_R00