

SALONE DEL FUTURO

PROGETTO ARREDI

TAVOLA

05

SCALA : 1/50


PROGETTO
ESTRATTO PLANIMETRIA 02



Sede legale: Piazza Sallustio, 21 - 00187 Roma
C.F./P.I. 04786421000
Capitale Sociale € 1.318.941,00



Direzione Tecnica ed Amministrativa:
Via Perugia, 62 - 10152 Torino

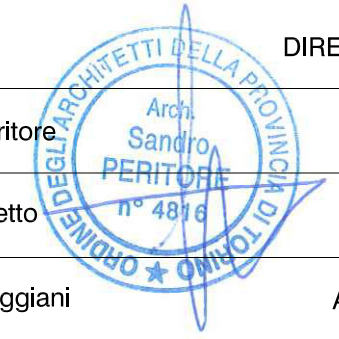

DIRETTORE TECNICO: Arch. Sandro Peritore

PROGETTISTA

Arch. Sandro Peritore

CAPO COMMESSA

Ing. Andrea Giaretto

COLLABORATORI

Arch. Simona Faggiani Arch. Alessandra Sconfienza

CONSULENTI

REV.	PROTOCOLLO	DATA	DESCRIZIONE	REDATTO	VERIFICATO
0	21600_PE_103051	07/20	emissione	Sconfienza	Peritore
1					
2					

ARREDI A CATALOGO	
1.1	Sedute operative
1.2.1	Sedute pubblico - Tipologia 01
1.2.2	Sedute pubblico - Tipologia 02
1.2.3	Sedute pubblico - Tipologia 03
1.3	Divanetti attesa
1.4.1	Tavolo per postazione operativa singola
1.4.2	Tavolo per postazione multipla
1.5	Cassettiera
1.6.1	Armadi - Tipologia 01
1.6.2	Armadi - Tipologia 02
1.7.1	Pannelli divisori - Tipologia 01
1.7.2	Pannelli divisori - Tipologia 02
1.7.3	Pannelli divisori - Tipologia 03
1.8.1	Lampada da tavolo
1.9	Bancone reception

ARREDI A MISURA	
2.1.1	Sedute pubblico - Tipologia 04
2.2	Pannelli vetrali
2.3	Tavoli su misura
2.4	Arredi di mascheramento
2.5	Arredi di mascheramento

15 - AREA SELF SERVICE

14 - AREA ATTESA 08

16 - ACCOGLIENZA E
PROMOZIONE
P.PT.28

17 - AREA ATTESA 09
P.PT.29

P.PT.11

P.PT.1



1.1 | Sedute operative



1.5 | Cassettiera




1.2.1 | Sedute pubblico - Tipologia 01




1.4.2 | Tavolo per postazione multipla



1.2.2 | Sedute pubblico - Tipologia 02

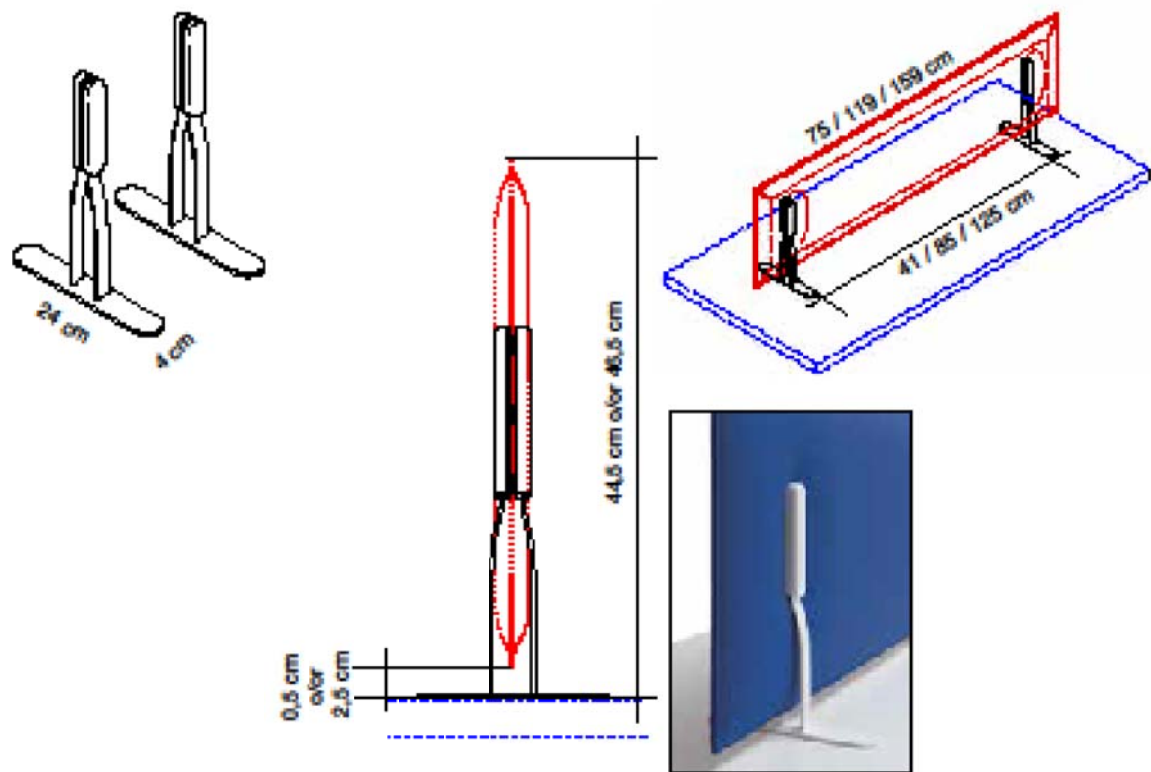

1.7.1 | Pannelli divisori - Tipologia 01

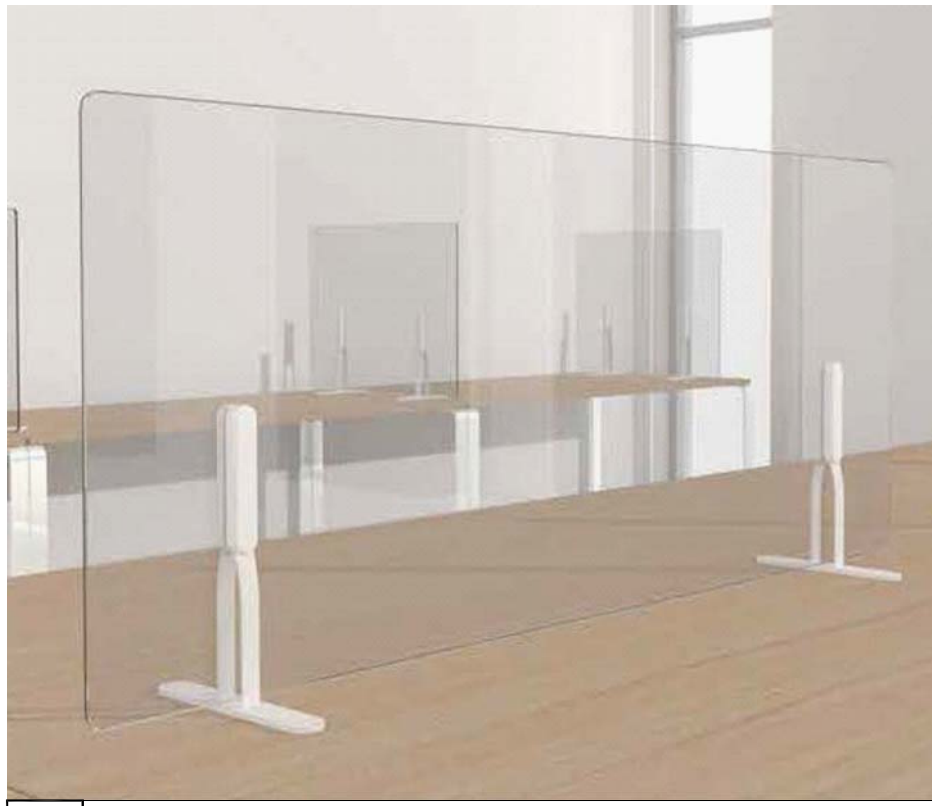

1.7.2 | Pannelli divisori - Tipologia 02



1.7.3 | Pannelli divisori - Tipologia 03