CAMERA DI COMMERCIO MILANO MONZABRIANZA LODI

C.C.I.A.A..MILANO MONZA BRIANZA
Via Meravigli, 9
21123 MILANO

RESPONSABILE DEL PROCEDIMENTO: arch. Giovanni Pellegrinelli

SALONE DEL FUTURO

PROGETTO ARREDI

TAVOLA
07

SCALA : 1/20

PROGETTO
DETTAGLIO POSTAZIONI OPERATIVE
FRONT OFFICE

TecnoService Camere

Sede legale: Piazza Sallustio, 21 - 00187 Roma
C.F./P.I. 04786421000
Capitale Sociale € 1.318.941,00

Direzione Tecnica ed Amministrativa:
Via Perugia, 62 - 10152 Torino

DIRETTORE TECNICO: Arch. Sandro Peritore

PROGETTISTA	Arch. Sandro Peritore	
CAPO COMMESSA	Ing. Andrea Giaretto	
COLLABORATORI	Arch. Simona Faggiani	Arch. Alessandra Sconfienza
CONSULENTI		

Ordine degli Architetti della Provincia di Roma
Arch. Sandro PERITORE n° 4814

REV.	PROTOCOLLO	DATA	DESCRIZIONE	REDATTO	VERIFICATO
0	21600_PE_103053	07/20	emissione	Sconfienza	Peritore
1					
2					

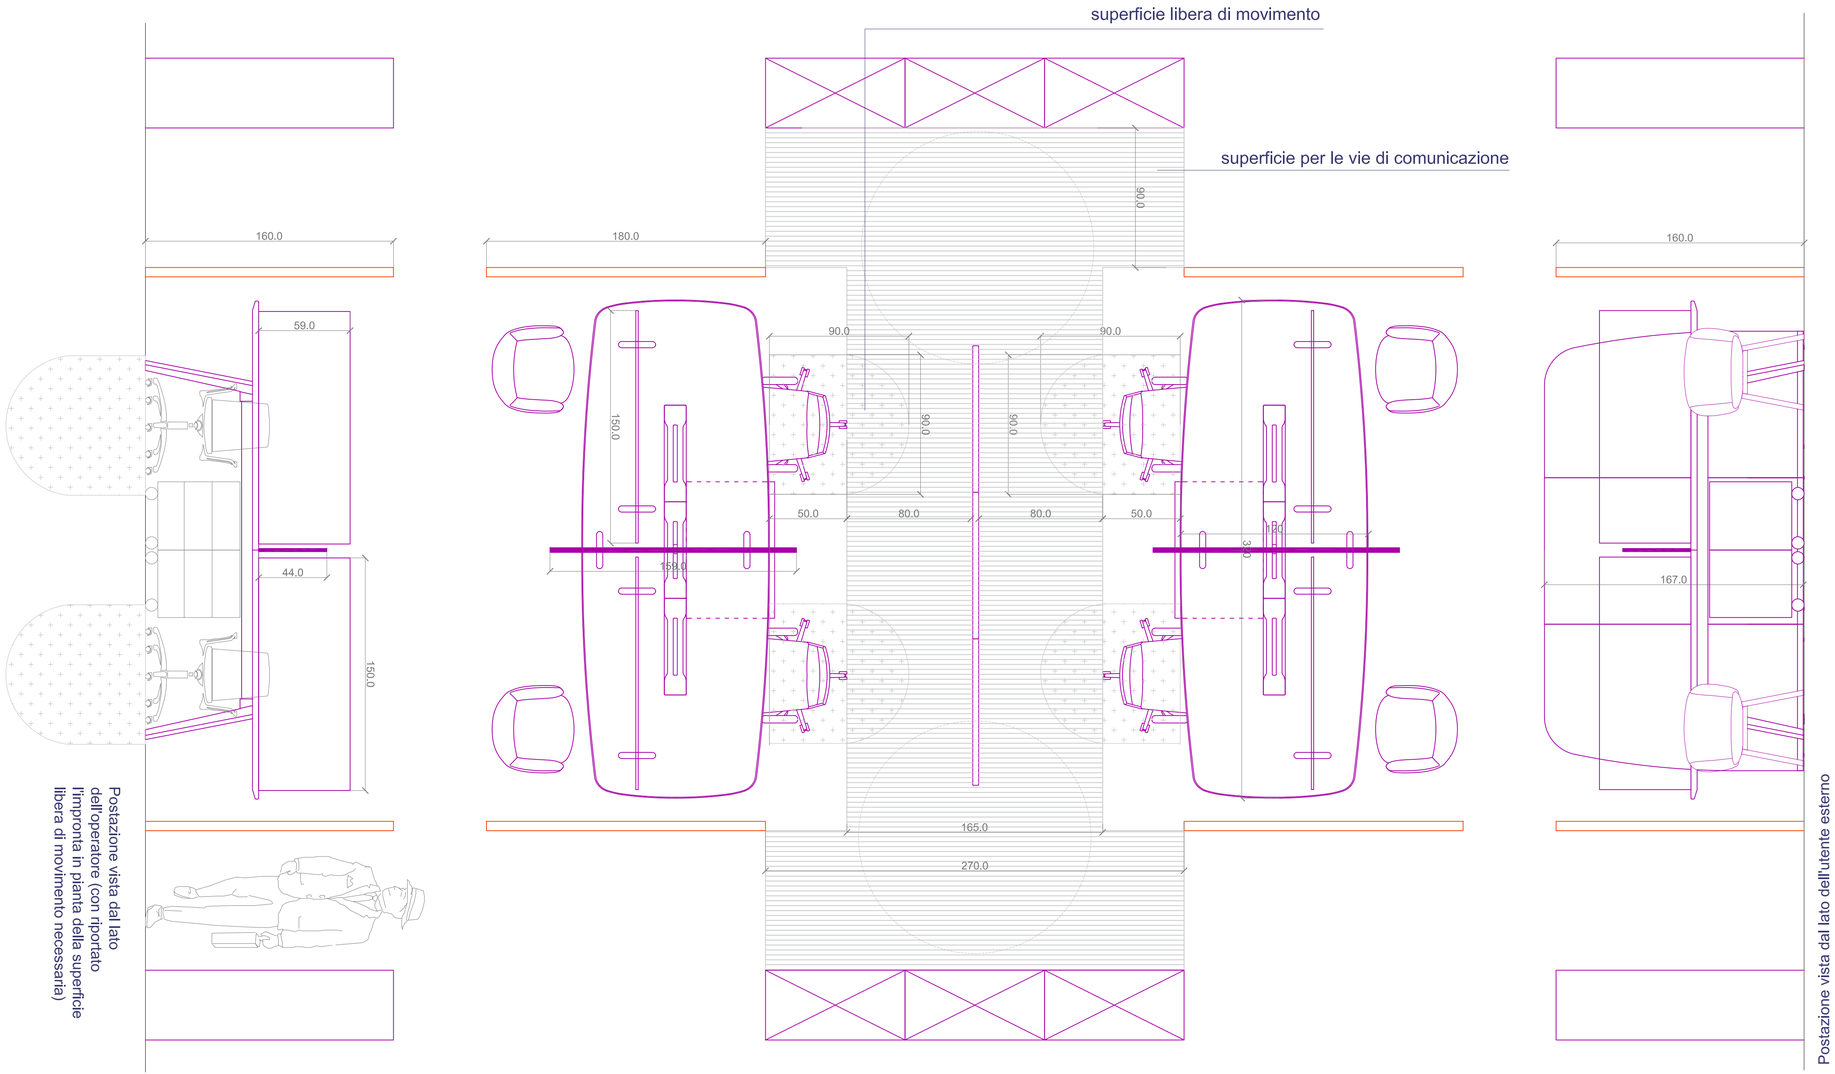

STUDIO ERGONOMICO DELLA POSTAZIONE IN AREA ACCOGLIENZA E PROMOZIONE SULLA BASE DELLA NORMA UNI 11534:2014