



PIANTE SOPPALCHI OGGETTO DI DEMOLIZIONE

Scala 1:100

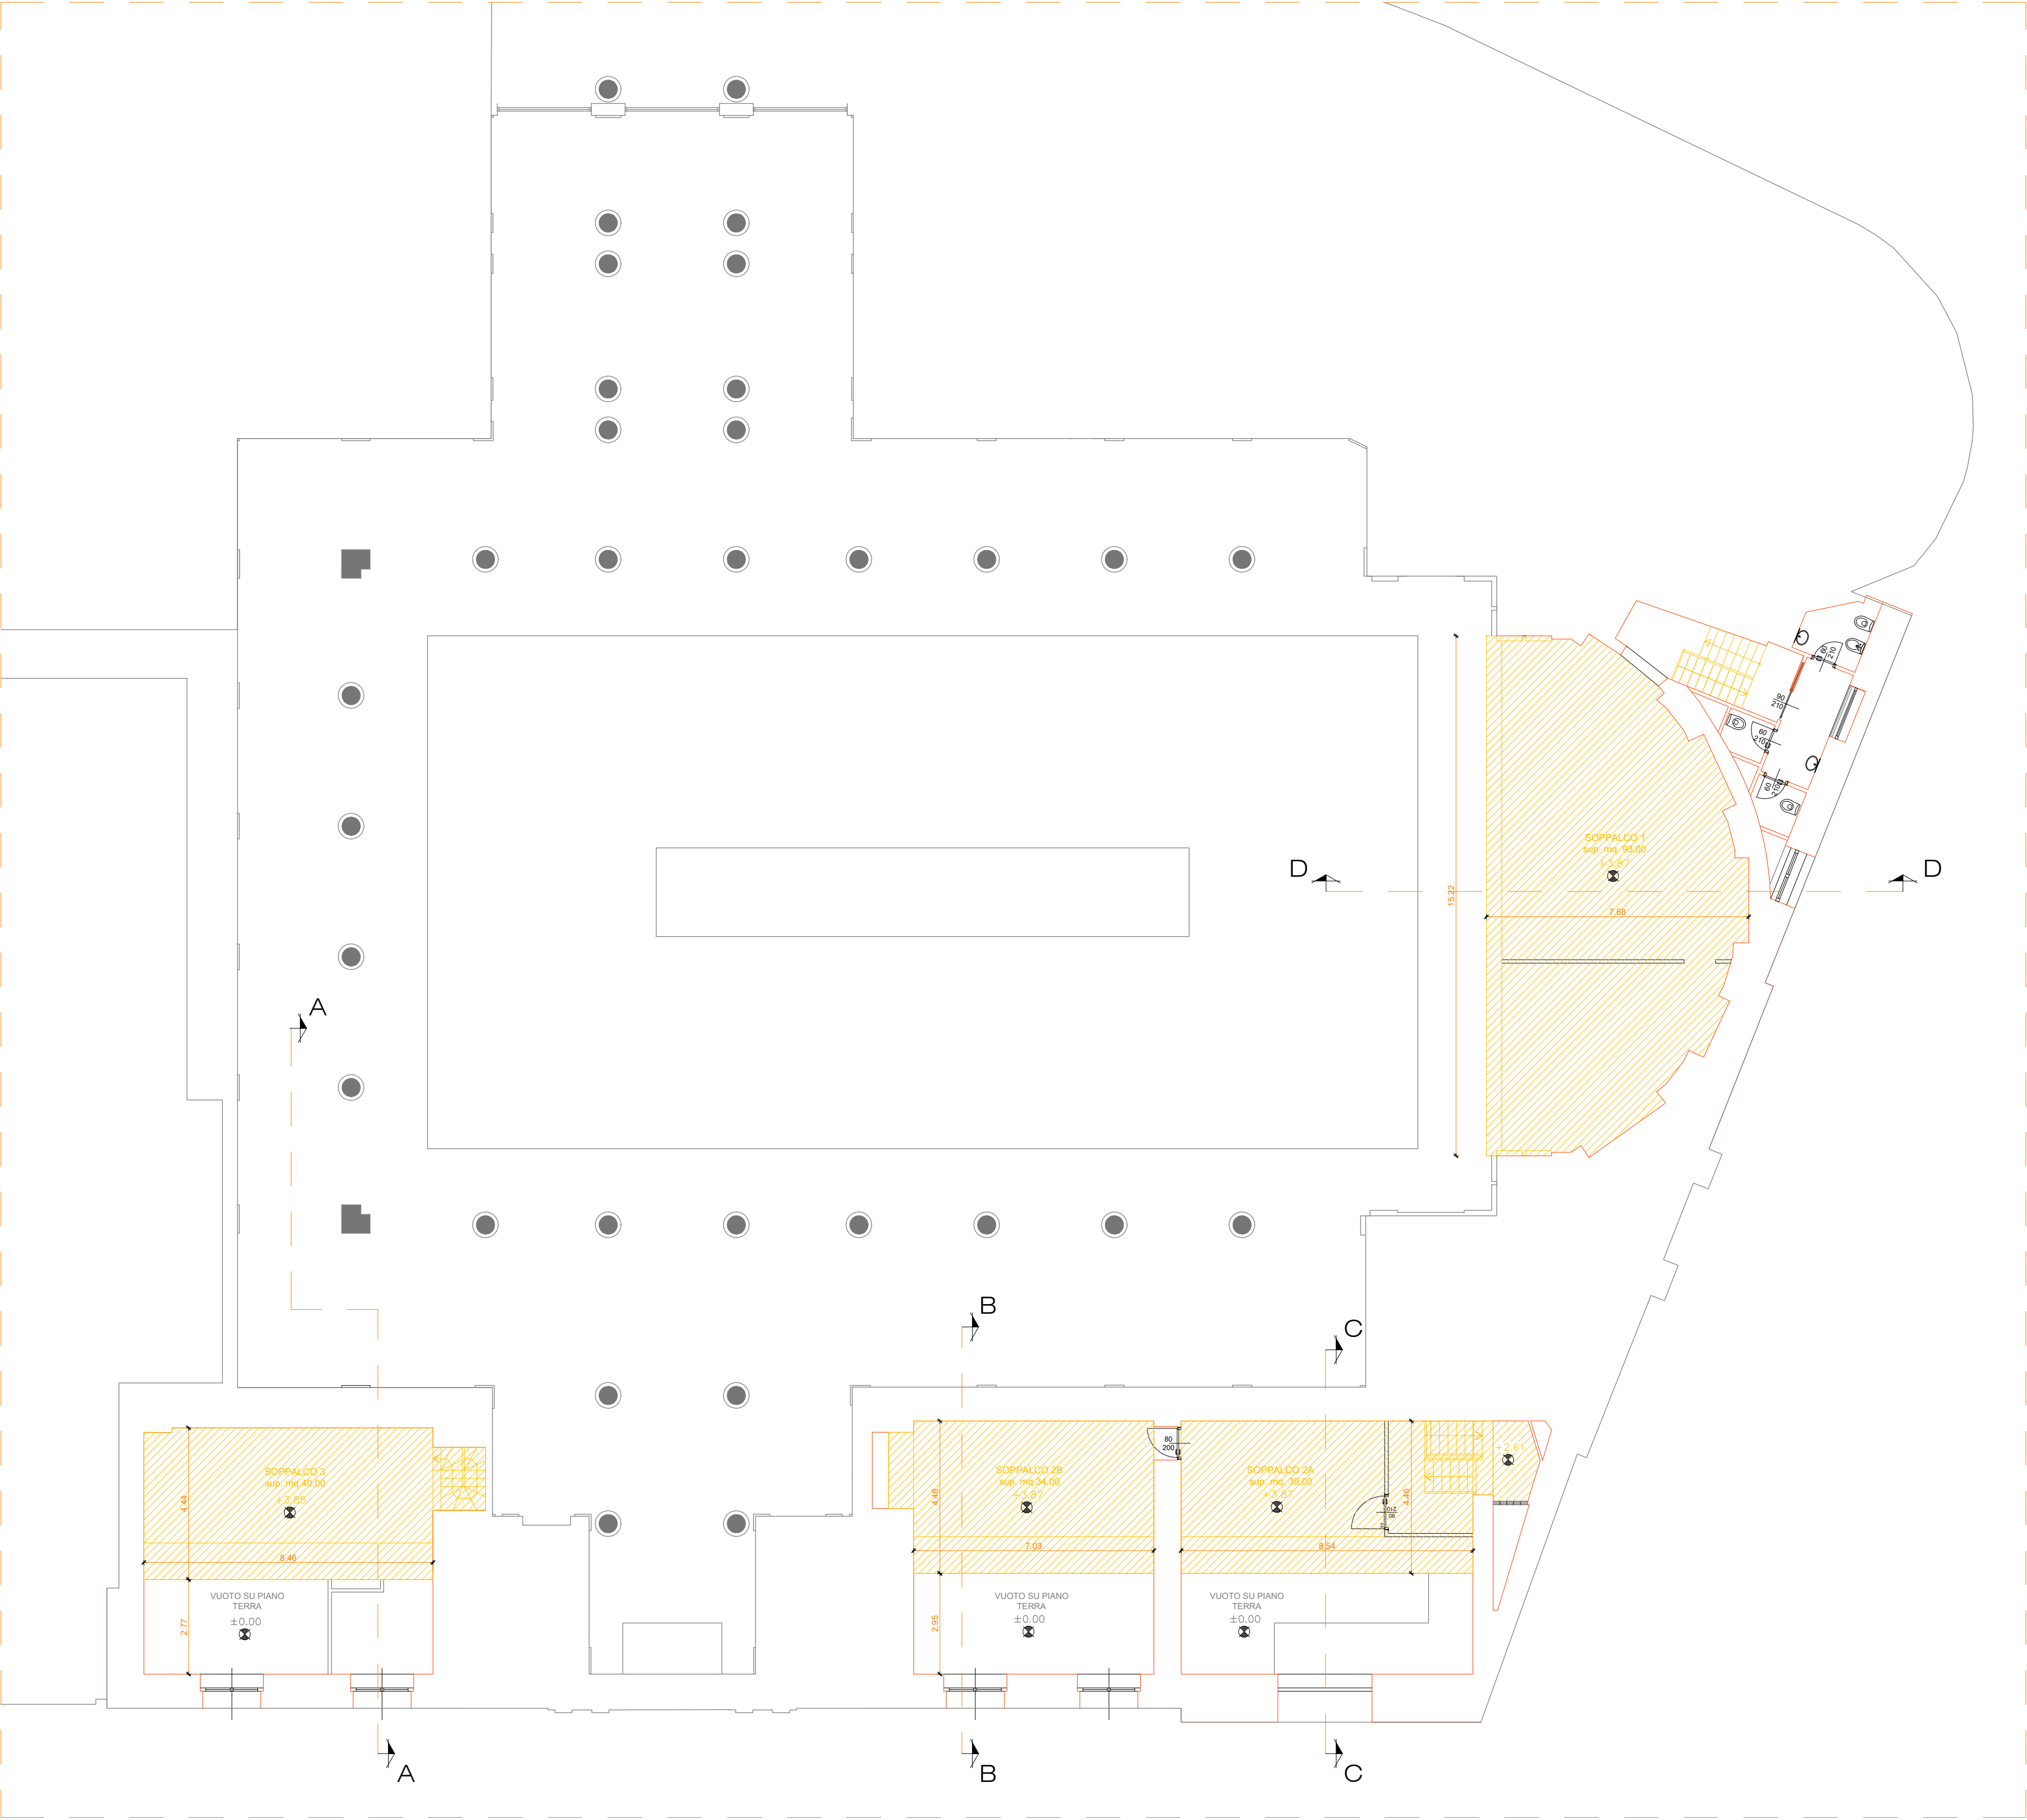


SEZIONE A-A SOPPALCO 3

Scala 1:100

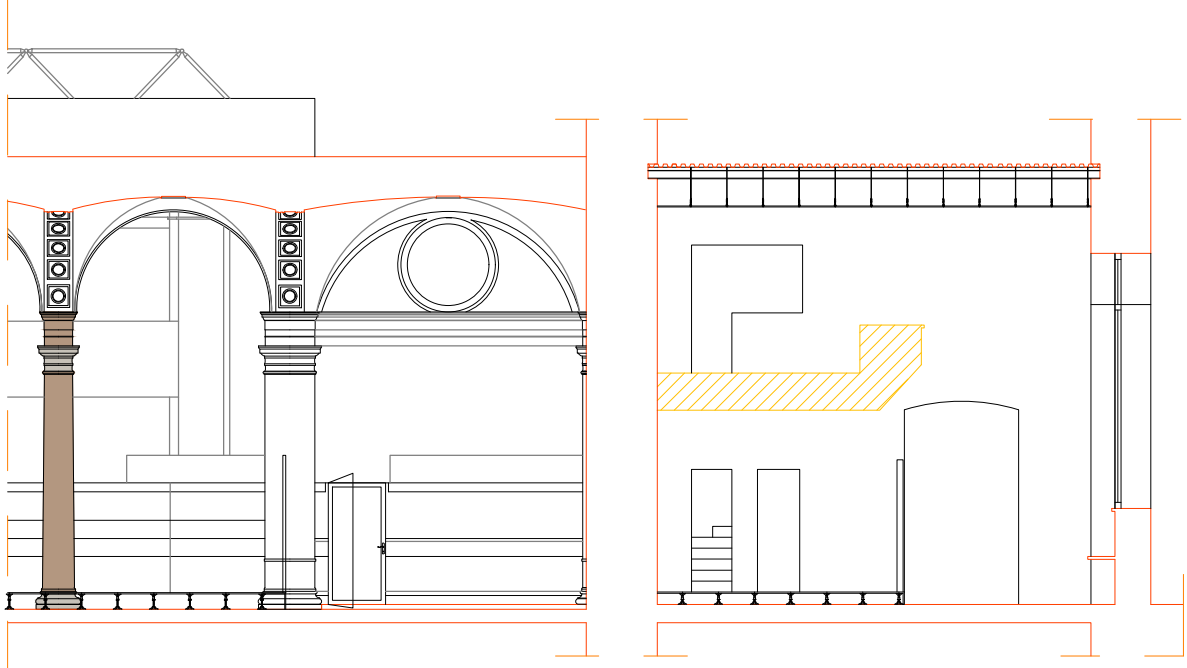


SEZIONE B-B SOPPALCO 2B

Scala 1:100

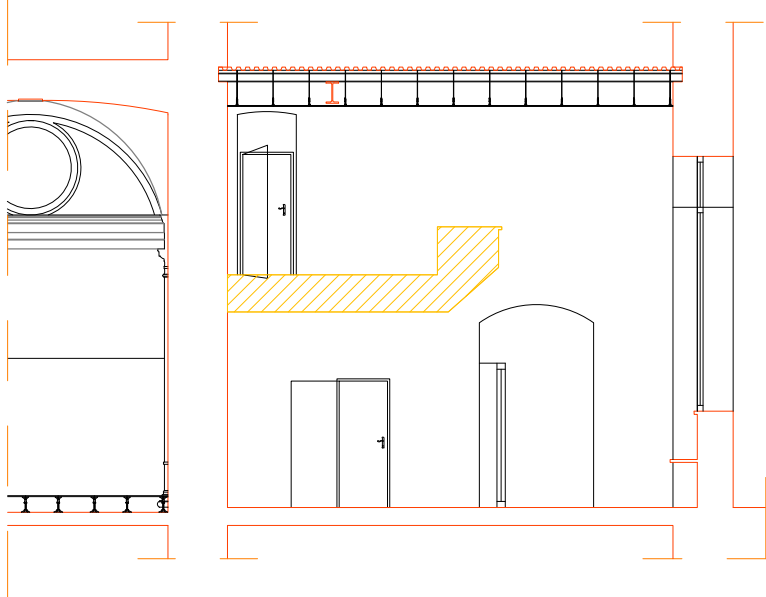


SEZIONE C-C SOPPALCO 2A

Scala 1:100

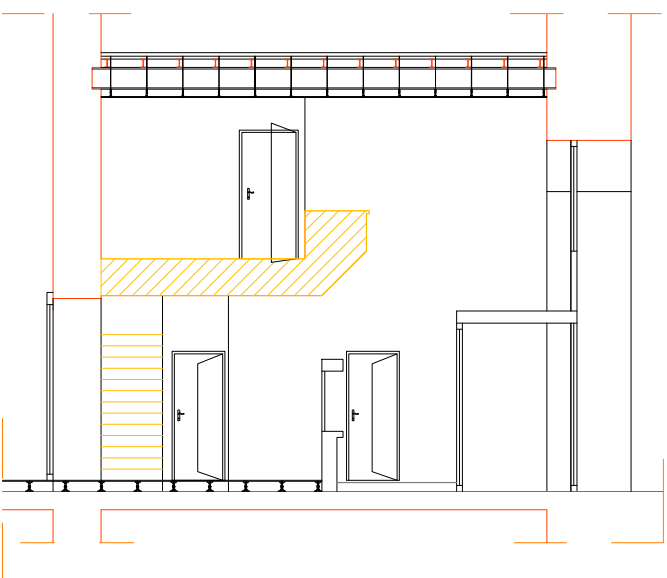

SEZIONE D-D SOPPALCO 1

Scala 1:100

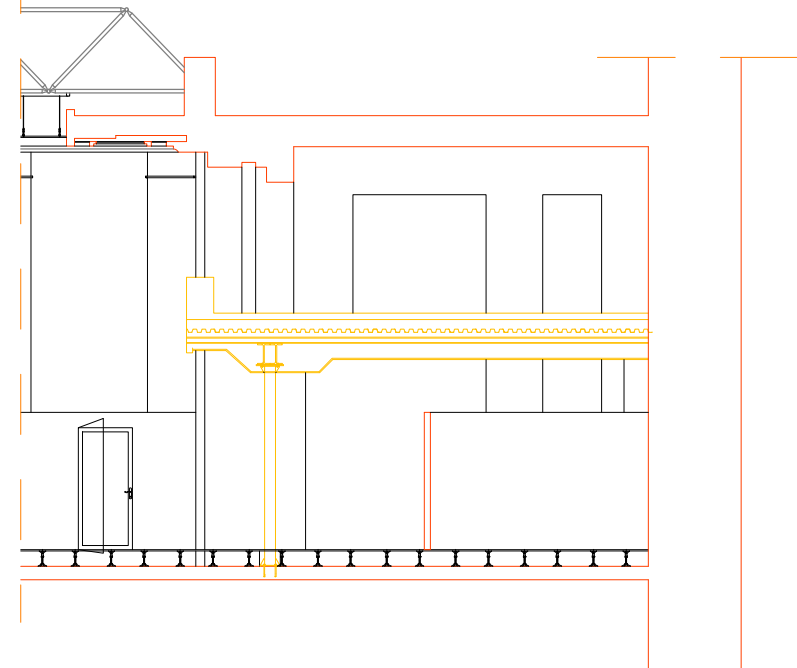

NOTA BENE:

Le lavorazioni di demolizione dei soppalchi saranno eseguite dopo la demolizione di tutti gli elementi secondari del soppalco e del piano terra quali: tramezzature in cartongesso, impianti idrici, impianti elettrici, canalizzazioni d'aria, controsoffittature in doghe di alluminio, pareti in muratura, pavimenti galleggianti, in modo da lasciare libere le zone per le lavorazioni da eseguire.

LEGENDA

 DEMOLIZIONI



CAMERA DI  
COMMERCIO  
MILANO  
MONZABRIANZA  
LODI

C.C.I.A.A. MILANO  
MONZABRIANZA  
LODI

Via Meravigli 9/b  
21123 MILANO

Responsabile Unico del Procedimento: arch. Giovanni Pellegrinelli

SALONE DEL FUTURO

PROGETTO DEFINITIVO

TAVOLA  
S01

PROGETTO:  
DEMOLIZIONE SOPPALCHI  
PIANTA E SEZIONI

SCALA: 1/100



TecnoService  
Camere



CSQ

Sede legale: Piazza Sallustiana, 21 - 00187 Roma  
C.F./P.I. 04786421000  
Capitale Sociale € 1.318.941,00

Direzione Tecnica ed Amministrativa:  
Via Perugia, 62 - 10152 Torino

DIRETTORE TECNICO: Arch. Sandro Peritore

PROGETTISTA  
CAPO COMMESSA  
COLLABORATORI

Arch. Sandro Peritore  
Ing. Andrea Giarretto  
Arch. Simona Faggiani

CONSULENTI

OPERE EDILI: GAP STUDIO  
STRUTTURE: Ing. Claudio Marabelli  
IMPIANTI ELETTRICI: Ing. L. Tannoia  
IMPIANTI FLUIDOMECCANICI: Ing. L. Ghia  
ACUSTICA: Ing. Matteo Bosia

REV.  
0  
1  
2

PROTOCOLLO  
21600\_PD\_91379

DATA  
10/19

DESCRIZIONE  
emissione

REDATTO  
Marabelli

VERIFICATO  
Peritore