

N   S.P1.01	N   S.P1.02	N   S.P1.03	N   S.P1.04
mq 2,36   h.g -	mq 3,48   h.g -	mq 5,32   h.g -	mq 1,87   h.g -
ml 6,46   h.co -	ml 7,81   h.co 2,70	ml 10,16   h.co 2,70	ml 5,40   h.co 2,70
note -	note -	note -	note -
pav gomma	pav ceramica	pav ceramica	pav ceramica
zoc plastica	zoc assente, riv. a parete	zoc assente, riv. a parete	zoc assente, riv. a parete
riv assente	riv ceramica, h 2,10	riv ceramica, h 2,10	riv ceramica, h 2,10
cont -	cont quadrotti	cont quadrotti	cont quadrotti

N   S.P1.05	N   S.P1.06	N   S.P1.07	N   S.P1.08
mq 1,60   h.g -	mq 3,44   h.g -	mq 56,07   h.g -	mq 29,49   h.g -
ml 4,97   h.co 2,70	ml 7,99   h.co -	ml 35,56   h.co 2,77	ml 23,44   h.co 2,77
note -	note -	note -	note -
pav ceramica	pav gomma	pav sopraelevato	pav sopraelevato
zoc assente, riv. a parete	zoc alluminio	zoc alluminio	zoc alluminio
riv ceramica, h 2,10	riv assente	riv assente	riv assente
cont quadrotti	cont -	cont quadrotti	cont quadrotti

N   S.P1.09	N   S.P1.10	N   S.P1.11	N   S.P1.12
mq 3,70   h.g -	mq 5,17   h.g -	mq 20,20   h.g -	mq 26,53   h.g -
ml 7,85   h.co 3,29	ml 11,54   h.co 2,68	ml 18,70   h.co 2,68	ml 23,26   h.co 2,80
note pianerottolo	note pianerottolo	note -	note -
pav linoleum	pav linoleum	pav linoleum	pav linoleum
zoc plastica	zoc plastica	zoc plastica	zoc plastica
riv assente	riv assente	riv assente	riv assente
cont quadrotti	cont quadrotti	cont quadrotti	cont quadrotti

N   S.P1.13
mq 28,40   h.g -
ml 23,66   h.co 2,76
note -
pav linoleum
zoc plastica
riv assente
cont quadrotti



CAMERA DI  
COMMERCIO  
MILANO  
MONZABRIANZA  
LODI

C.C.I.A.A. MILANO  
MONZABRIANZA  
LODI

Via Meravigli 9/b  
21123 MILANO

Responsabile Unico del Procedimento: arch. Giovanni Pellegrinelli

SALONE DEL FUTURO

PROGETTO DEFINITIVO

TAVOLA

A01.2

SCALA: 1/100



TecnoService  
Camere

Divisione Tecnocamere

Sede legale: Piazza Sallustio, 21 - 00187 Roma  
C.F./P.I.: 04786421000  
Capitale Sociale € 1.316.941,00

Direzione Tecnica ed Amministrativa:  
Via Perugia,62 - 10152 Torino


DIRETTORE TECNICO: Arch. Sandro Peritore



PROGETTISTA	Arch. Sandro Peritore
CAPO COMMESSA	Ing. Andrea Giarretto
COLLABORATORI	Arch. Simona Faggiani

CONSULENTI	OPERE EDILI: GAP STUDIO STRUTTURE: Ing. Claudio Marabelli IMPIANTI ELETTRICI: Ing. L. Tannoia IMPIANTI FLUIDOMECCANICI: Ing. L. Ghia ACUSTICA: Ing. Matteo Bosia
------------	--

REV.	PROTOCOLLO	DATA	DESCRIZIONE	REDATTO	VERIFICATO
0	21600_PD_91393	10/19	emissione	GAP STUDIO	Peritore
1					
2					

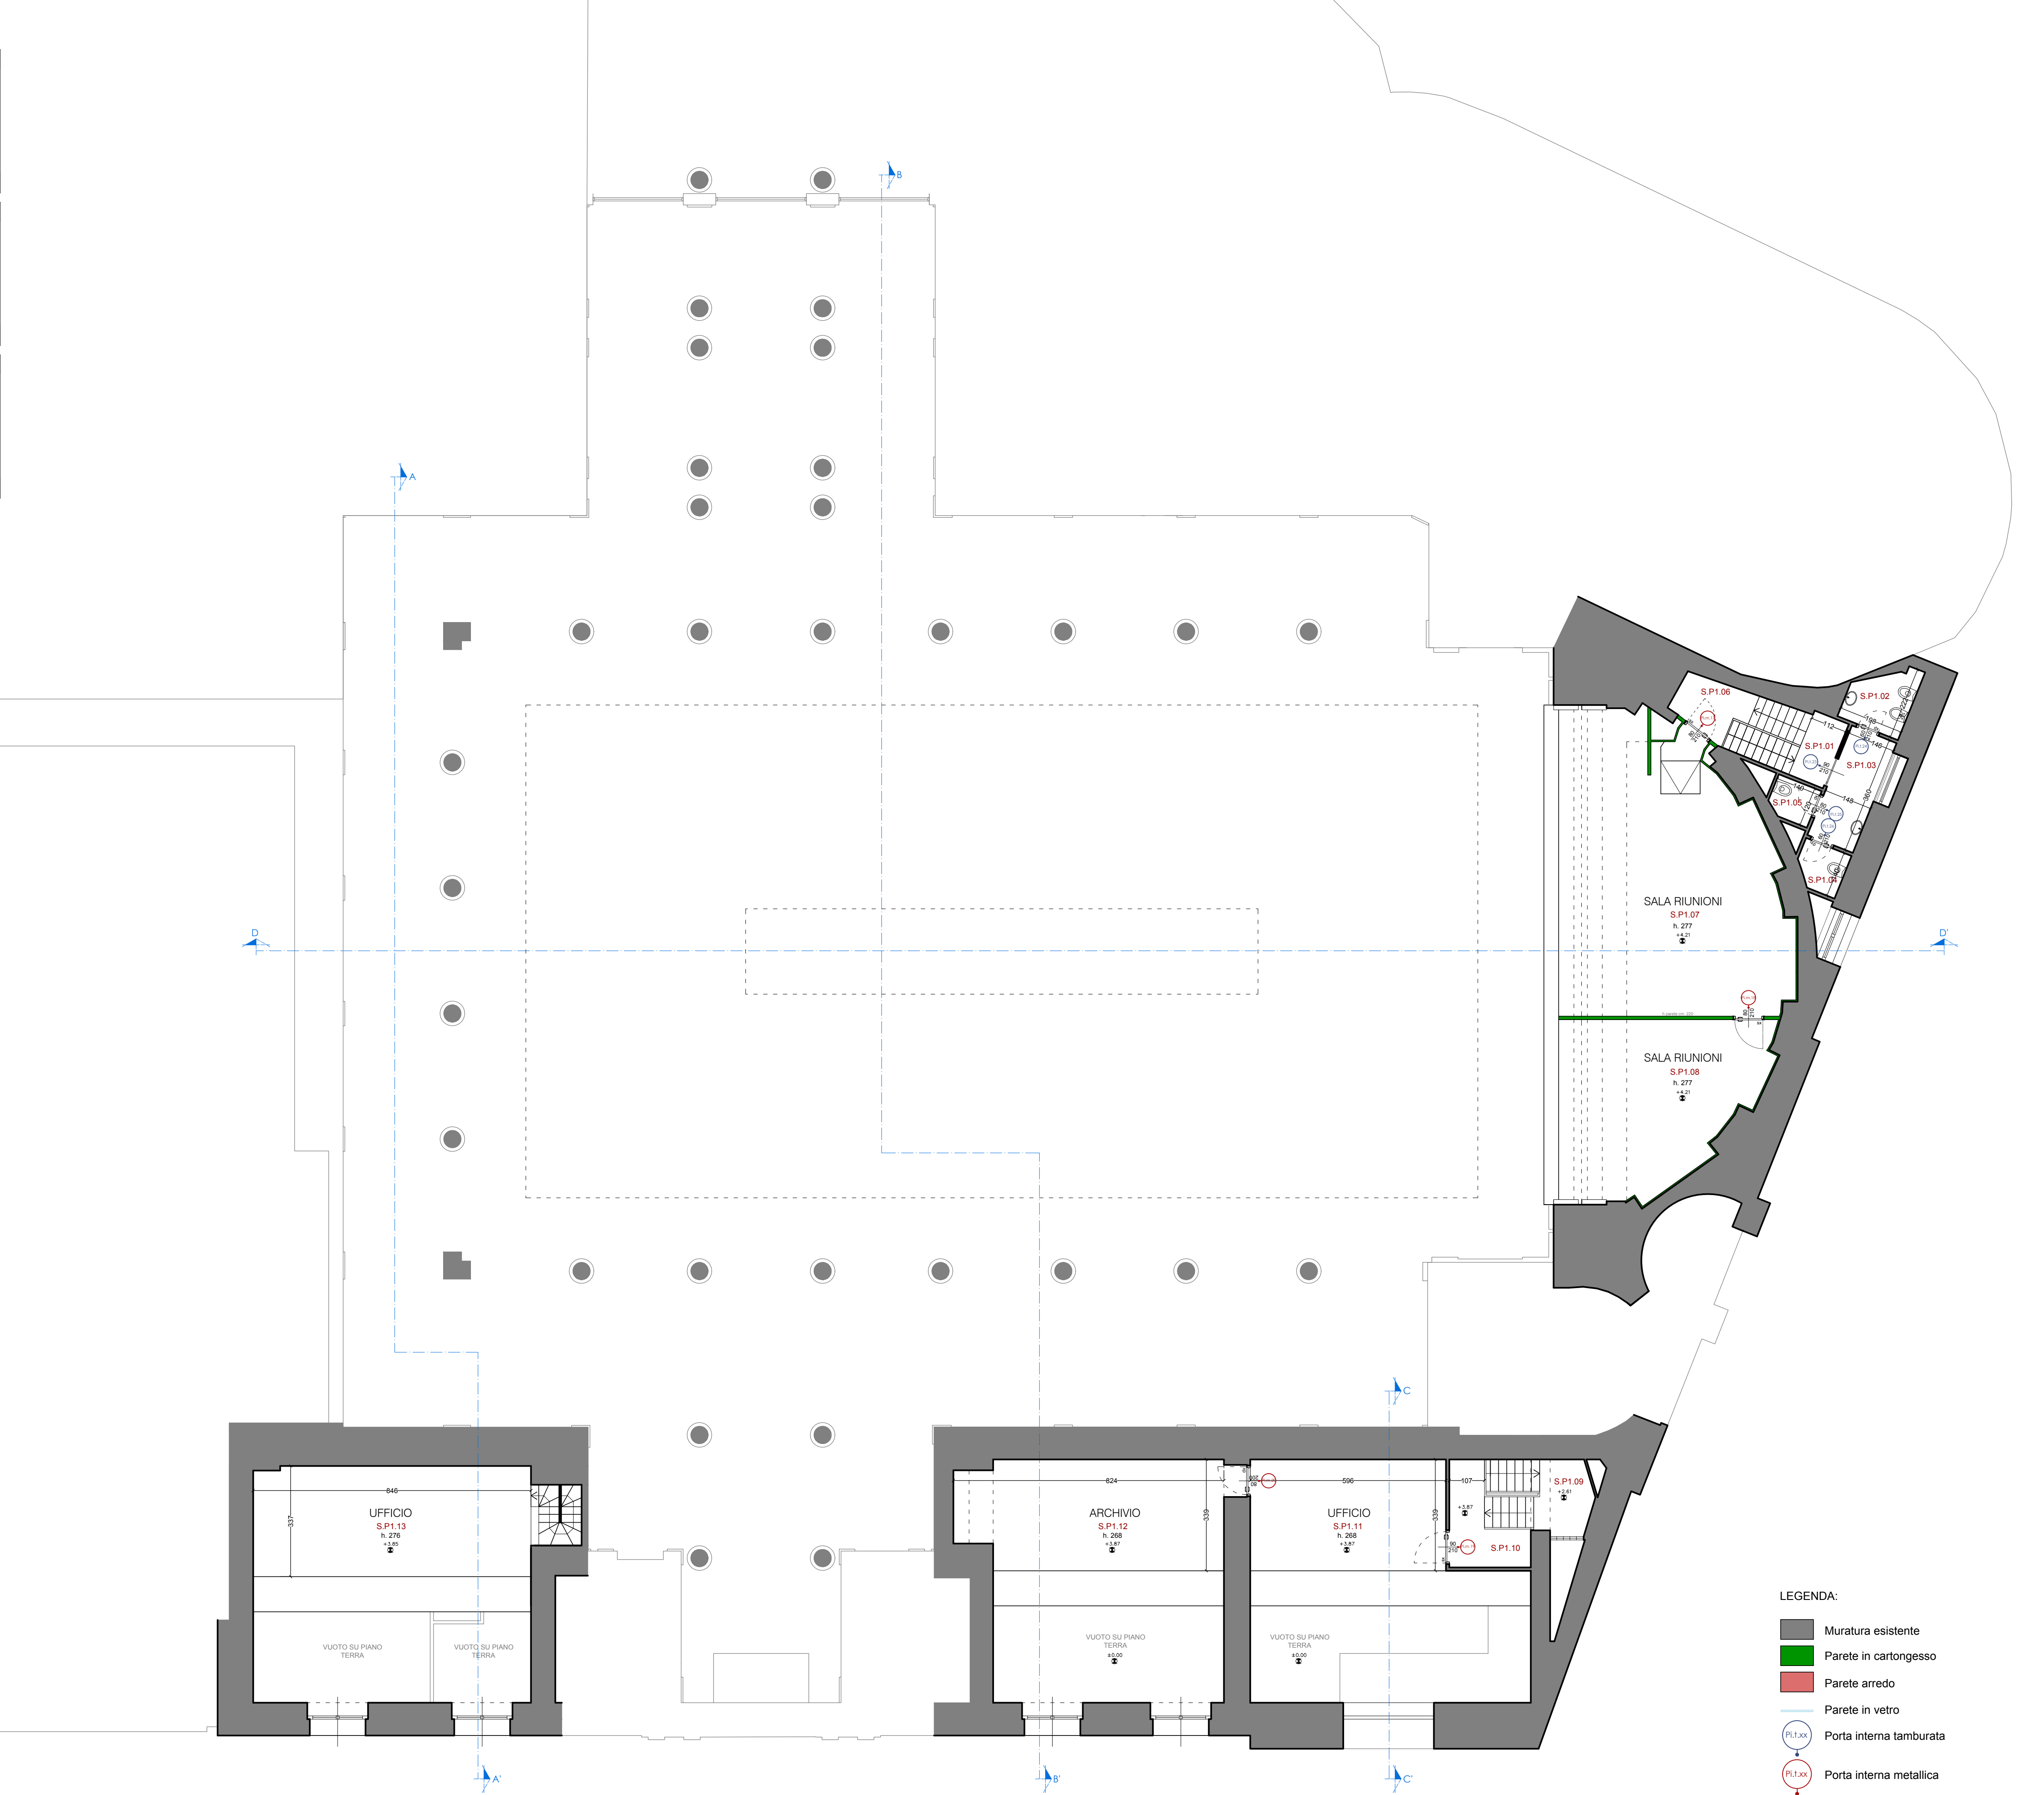

**NOTA:**  
**TUTTE LE MISURE DOVRANNO ESSERE VERIFICATE IN SEDE DI**  
**REDAZIONE DI PROGETTO ESECUTIVO**