



- Controsoffitto in lastre di cartongesso antiumido h: 270cm
- Controsoffitto con lastra di cartongesso fonoassorbente tipo Gyptone Big Active'Air Quattro 44 o similare - h: 655cm (quota invariata rispetto allo stato di fatto)
- Controsoffitto con lastra di cartongesso fonoassorbente tipo Gyptone Big Active'Air Quattro 44 o similare - h: 555cm
- Controsoffitto isolato.
Lastra di cartongesso 1cm + lana di roccia 15cm - h: 760cm

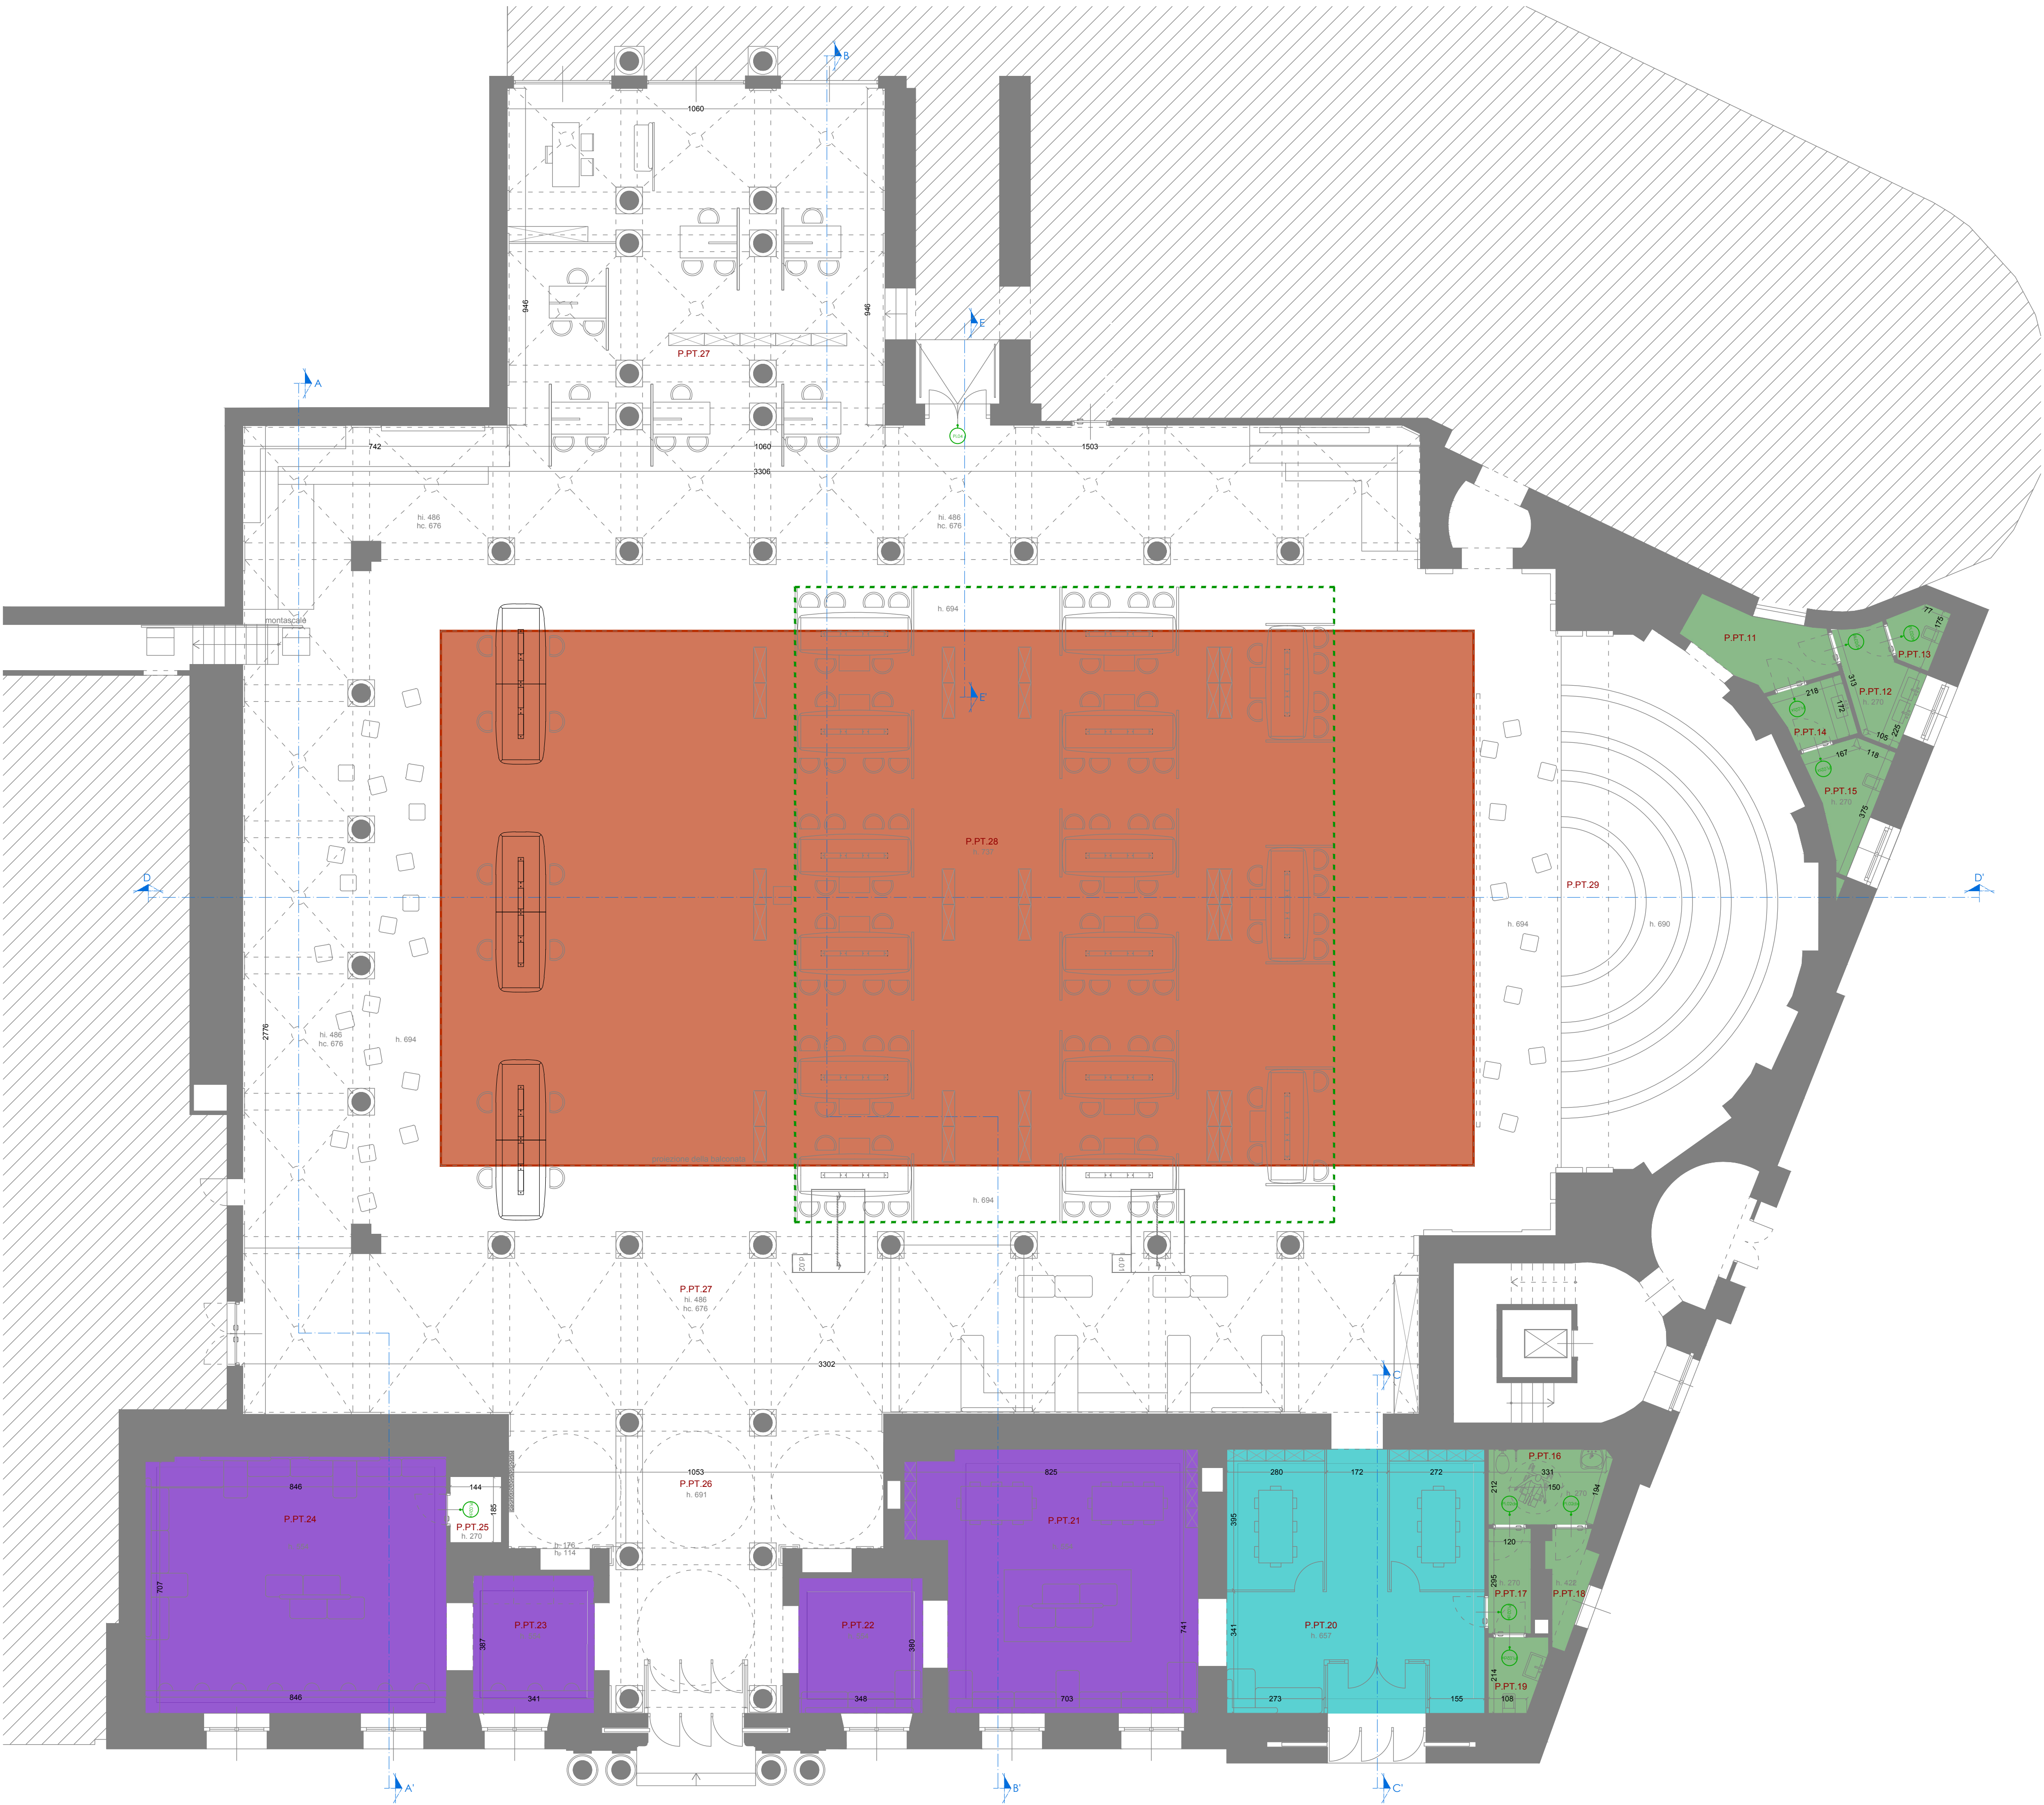



CAMERA DI
COMMERCIO
MILANO
MONZABRIANZA
LODI

C.C.I.A.A. MILANO
MONZABRIANZA
LODI

Via Meravigli 9/b
21123 MILANO

Responsabile Unico del Procedimento: arch. Giovanni Pellegrinelli

SALONE DEL FUTURO

PROGETTO DEFINITIVO

TAVOLA	PROGETTO: CONTROSOFFITTI
A05.1	
SCALA: 1/100	



Sede legale: Piazza Sallustio, 21 - 00187 Roma
C.F./P.I.: 04786421000
Capitale Sociale € 1.318.941,00

Direzione Tecnica ed Amministrativa:
Via Perugia,62 - 10152 Torino

DIRETTORE TECNICO: Arch. Sandro Peritore

PROGETTISTA

Arch. Sandro Peritore

CAPO COMMESSA

Ing. Andrea Giarretto

COLLABORATORI

Arch. Simona Faggiani

CONSULENTI	OPERE EDILI: GAP STUDIO STRUTTURE: Ing. Claudio Marabelli IMPIANTI ELETTRICI: Ing. L. Tannoia IMPIANTI FLUIDOMECCANICI: Ing. L. Ghia ACUSTICA: Ing. Matteo Bosia				

REV.	PROTOCOLLO	DATA	DESCRIZIONE	REDATTO	VERIFICATO
0	21600_PD_91404	10/19	emissione	GAP STUDIO	Peritore
1					
2					

NOTA:
TUTTE LE MISURE DOVRANNO ESSERE VERIFICATE IN SEDE DI
REDAZIONE DI PROGETTO ESECUTIVO