

N P.P1.01			N P.P1.02			N P.P1.03		
mq	2,36	h.g -	mq	3,48	h.g -	mq	5,32	h.g -
ml	6,46	h.co -	ml	7,81	h.co 2,70	ml	10,16	h.co 2,70
note -			note -			note -		
pav gres			pav ceramica			pav ceramica		
zoc gres			zoc assente, riv. a parete			zoc assente, riv. a parete		
riv assente			riv ceramica, h 2,00			riv ceramica, h 2,00		
cont lastra			cont lastra antiumido			cont lastra antiumido		

N P.P1.04			N P.P1.05			N P.P1.06		
mq	1,87	h.g -	mq	1,60	h.g -	mq	3,77	h.g -
ml	5,40	h.co 2,70	ml	4,97	h.co 2,70	ml	8,45	h.co -
note -			note -			note -		
pav ceramica			pav ceramica			pav gres		
zoc assente, riv. a parete			zoc assente, riv. a parete			zoc gres		
riv ceramica, h 2,00			riv ceramica, h 2,10			riv assente		
cont lastra antiumido			cont lastra antiumido			cont lastra		

**NOTE:**

- **TUTTE LE MISURE DOVRANNO ESSERE VERIFICATE IN SEDE DI REDAZIONE DI PROGETTO ESECUTIVO;**
- **LA POSIZIONE DEGLI ARREDI È INDICATIVA;**
- **I PUNTI DI ESTRAZIONE D'ARIA A PAVIMENTO DOVRANNO ESSERE VERIFICATI IN CANTIERE.**



CAMERA DI  
COMMERCIO  
MILANO  
MONZABRIANZA  
LODI

C.C.I.A.A. MILANO  
MONZABRIANZA  
LODI

Via Meravigli 9/b  
21123 MILANO

Responsabile Unico del Procedimento: arch. Giovanni Pellegrinelli

SALONE DEL FUTURO

PROGETTO DEFINITIVO

TAVOLA

A02.2

SCALA: 1/100

**PROGETTO:**  
PLANIMETRIA GENERALE  
PIANO SOPPALCATO



Divisione Tecnocamere

Sede legale: Piazza Sallustio, 21 - 00187 Roma  
C.F./P.I. 04766421000  
Capitale Sociale € 1.318.941,00


Direzione Tecnica ed Amministrativa:  
Via Perugia, 62 - 10152 Torino

DIRETTORE TECNICO: Arch. Sandro Peritore

PROGETTISTA	Arch. Sandro Peritore
CAPO COMMESSA	Ing. Andrea Giarretto
COLLABORATORI	Arch. Simona Faggiani

CONSULENTI	OPERE EDILI: GAP STUDIO STRUTTURE: Ing. Claudio Marabelli IMPIANTI ELETTRICI: Ing. L. Tannoia IMPIANTI FLUIDOMECCANICI: Ing. L. Ghia ACUSTICA: Ing. Matteo Bosia
------------	--

REV.	PROTOCOLLO	DATA	DESCRIZIONE	REDATTO	VERIFICATO
0	21600_PD_91398	10/19	emissione	GAP STUDIO	Peritore
1	21600_PD_92670	11/19		GAP STUDIO	Peritore
2					

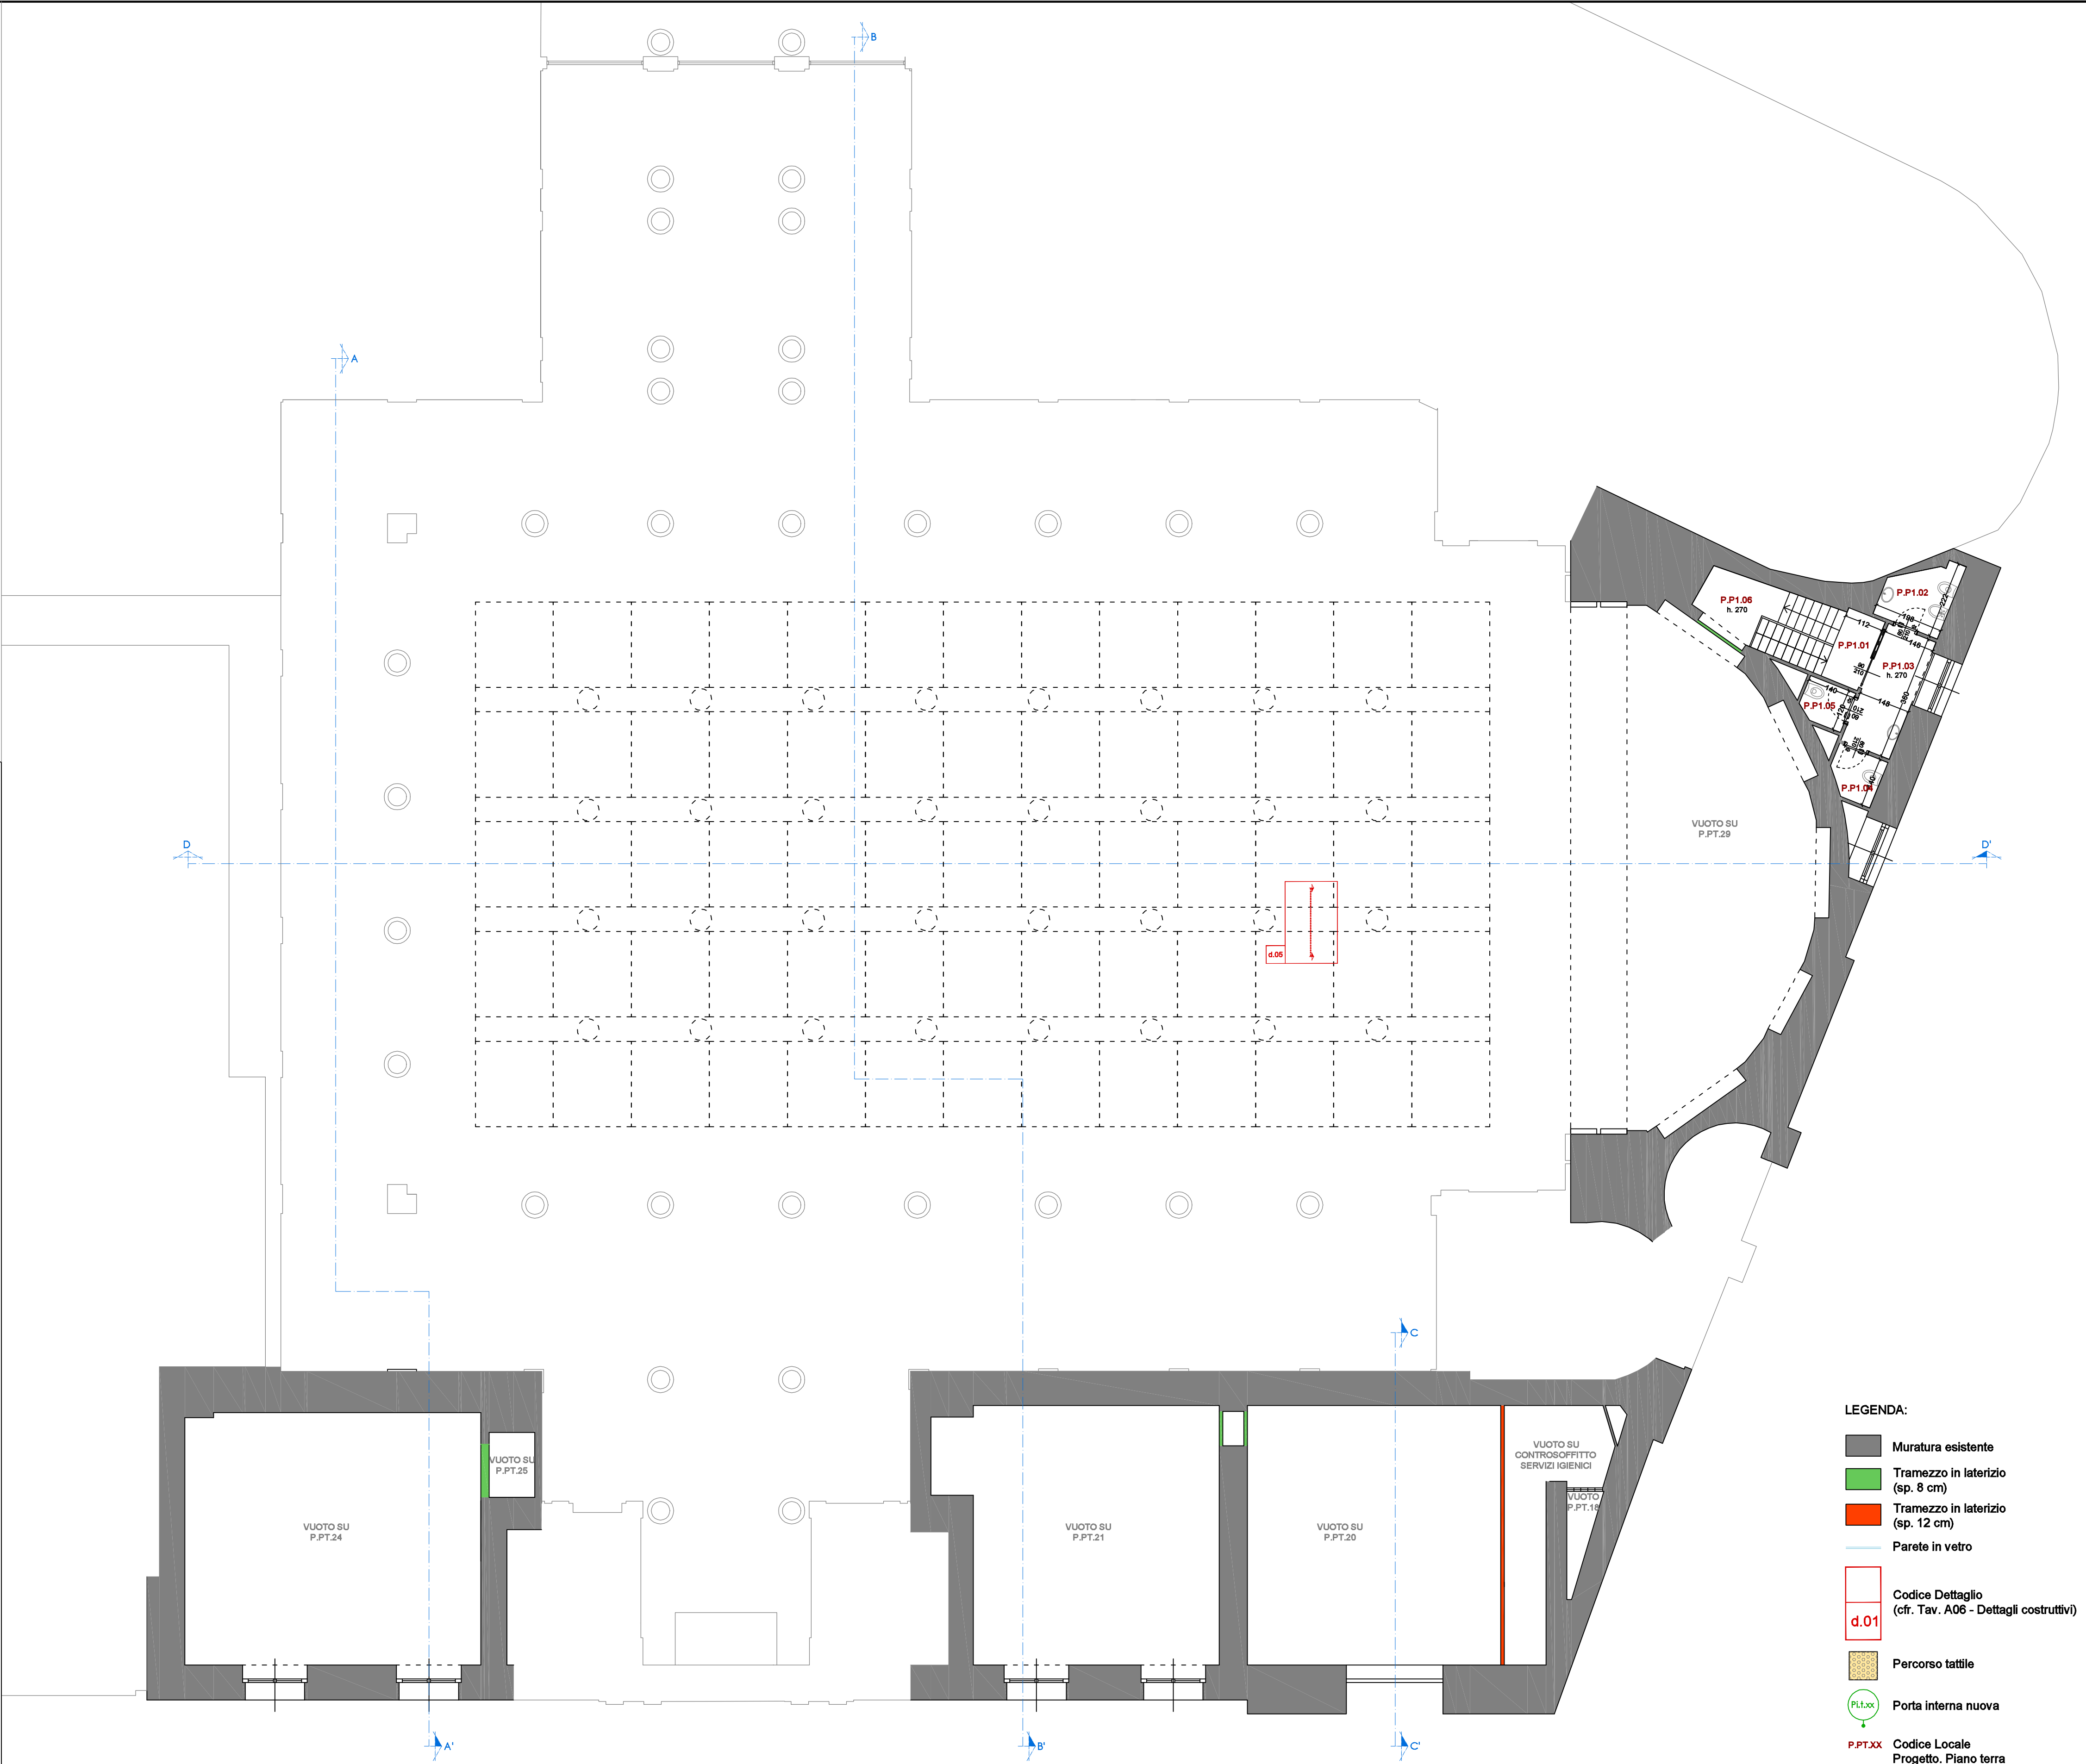

**LEGENDA:**

- Muratura esistente
- Tramezzo in laterizio (sp. 8 cm)
- Tramezzo in laterizio (sp. 12 cm)
- Parete in vetro
- Codice Dettaglio (cfr. Tav. A06 - Dettagli costruttivi)
- Percorso tattile
- Porta interna nuova
- Codice Locale Progetto. Piano terra