


- Moduli soffitto teso tipo Barrisol o similiari 270x240cm ca.
- Fascia di compensazione con lastra di cartongesso fonoassorbente tipo Gyptone Big Active'Air Quattro 44 o similare
- Anemostati

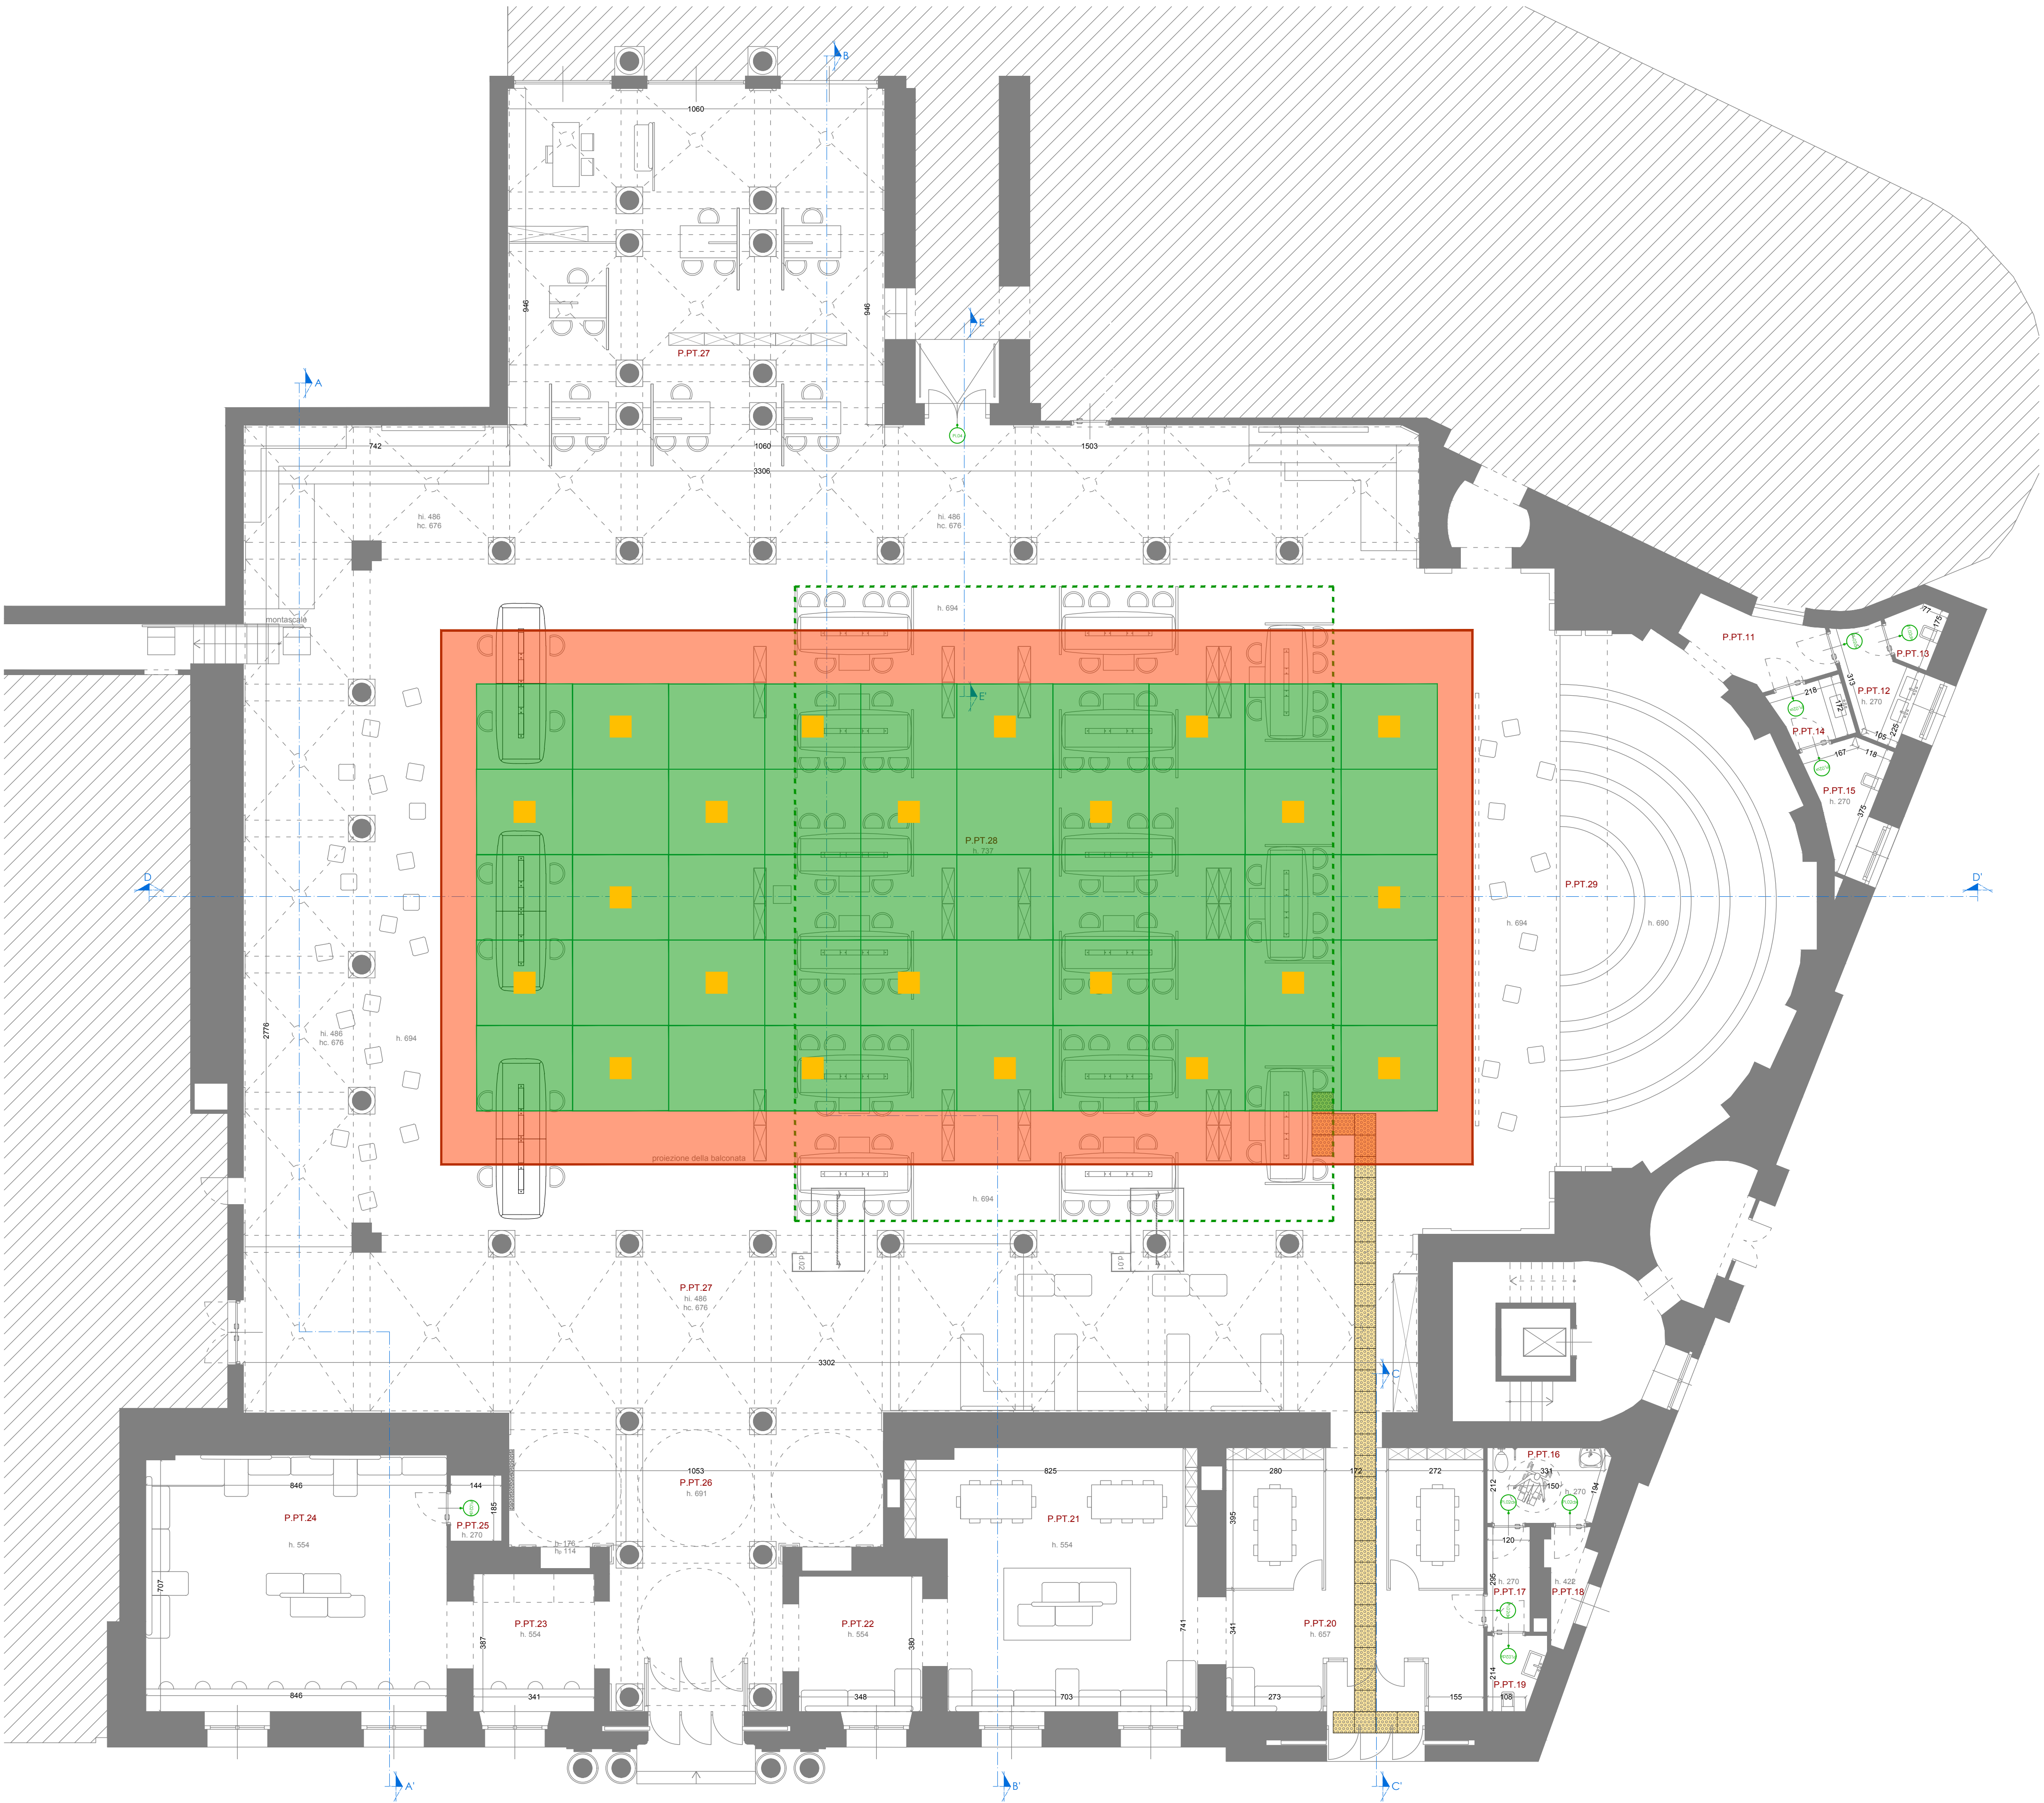

CAMERA DI
COMMERCIO
MILANO
MONZABRIANZA
LODI

C.C.I.A.A. MILANO
MONZABRIANZA
LODI
Via Meravigli 9/b
21123 MILANO

Responsabile Unico del Procedimento: arch. Giovanni Pellegrinelli

SALONE DEL FUTURO

PROGETTO DEFINITIVO

TAVOLA

A05.2

PROGETTO:
CONTROSOFFITTO RETROILLUMINATO

SCALA: 1/100



Sede legale: Piazza Sallustio, 21 - 00187 Roma
C.F./P.I.: 04786421000
Capitale Sociale € 1.318.941,00

Direzione Tecnica ed Amministrativa:
Via Perugia, 62 - 10152 Torino

DIRETTORE TECNICO: Arch. Sandro Peritore

PROGETTISTA	Arch. Sandro Peritore
CAPO COMMESSA	Ing. Andrea Giarretto
COLLABORATORI	Arch. Simona Faggiani

CONSULENTI	OPERE EDILI: GAP STUDIO STRUTTURE: Ing. Claudio Marabelli IMPIANTI ELETTRICI: Ing. L. Tannoia IMPIANTI FLUIDOMECCANICI: Ing. L. Ghia ACUSTICA: Ing. Matteo Bosia
------------	--

REV.	PROTOCOLLO	DATA	DESCRIZIONE	REDATTO	VERIFICATO
0	21600_PD_91405	10/19	emissione	GAP STUDIO	Peritore
1					
2					

NOTA:
TUTTE LE MISURE DOVRANNO ESSERE VERIFICATE IN SEDE DI
REDAZIONE DI PROGETTO ESECUTIVO