

LEGENDA:


Demolizioni

Demolizioni e rimozioni da parte di CCIAA

Nuove costruzioni

S.PT.XX  
S.P1.XX

Codice locali STATO DI FATTO

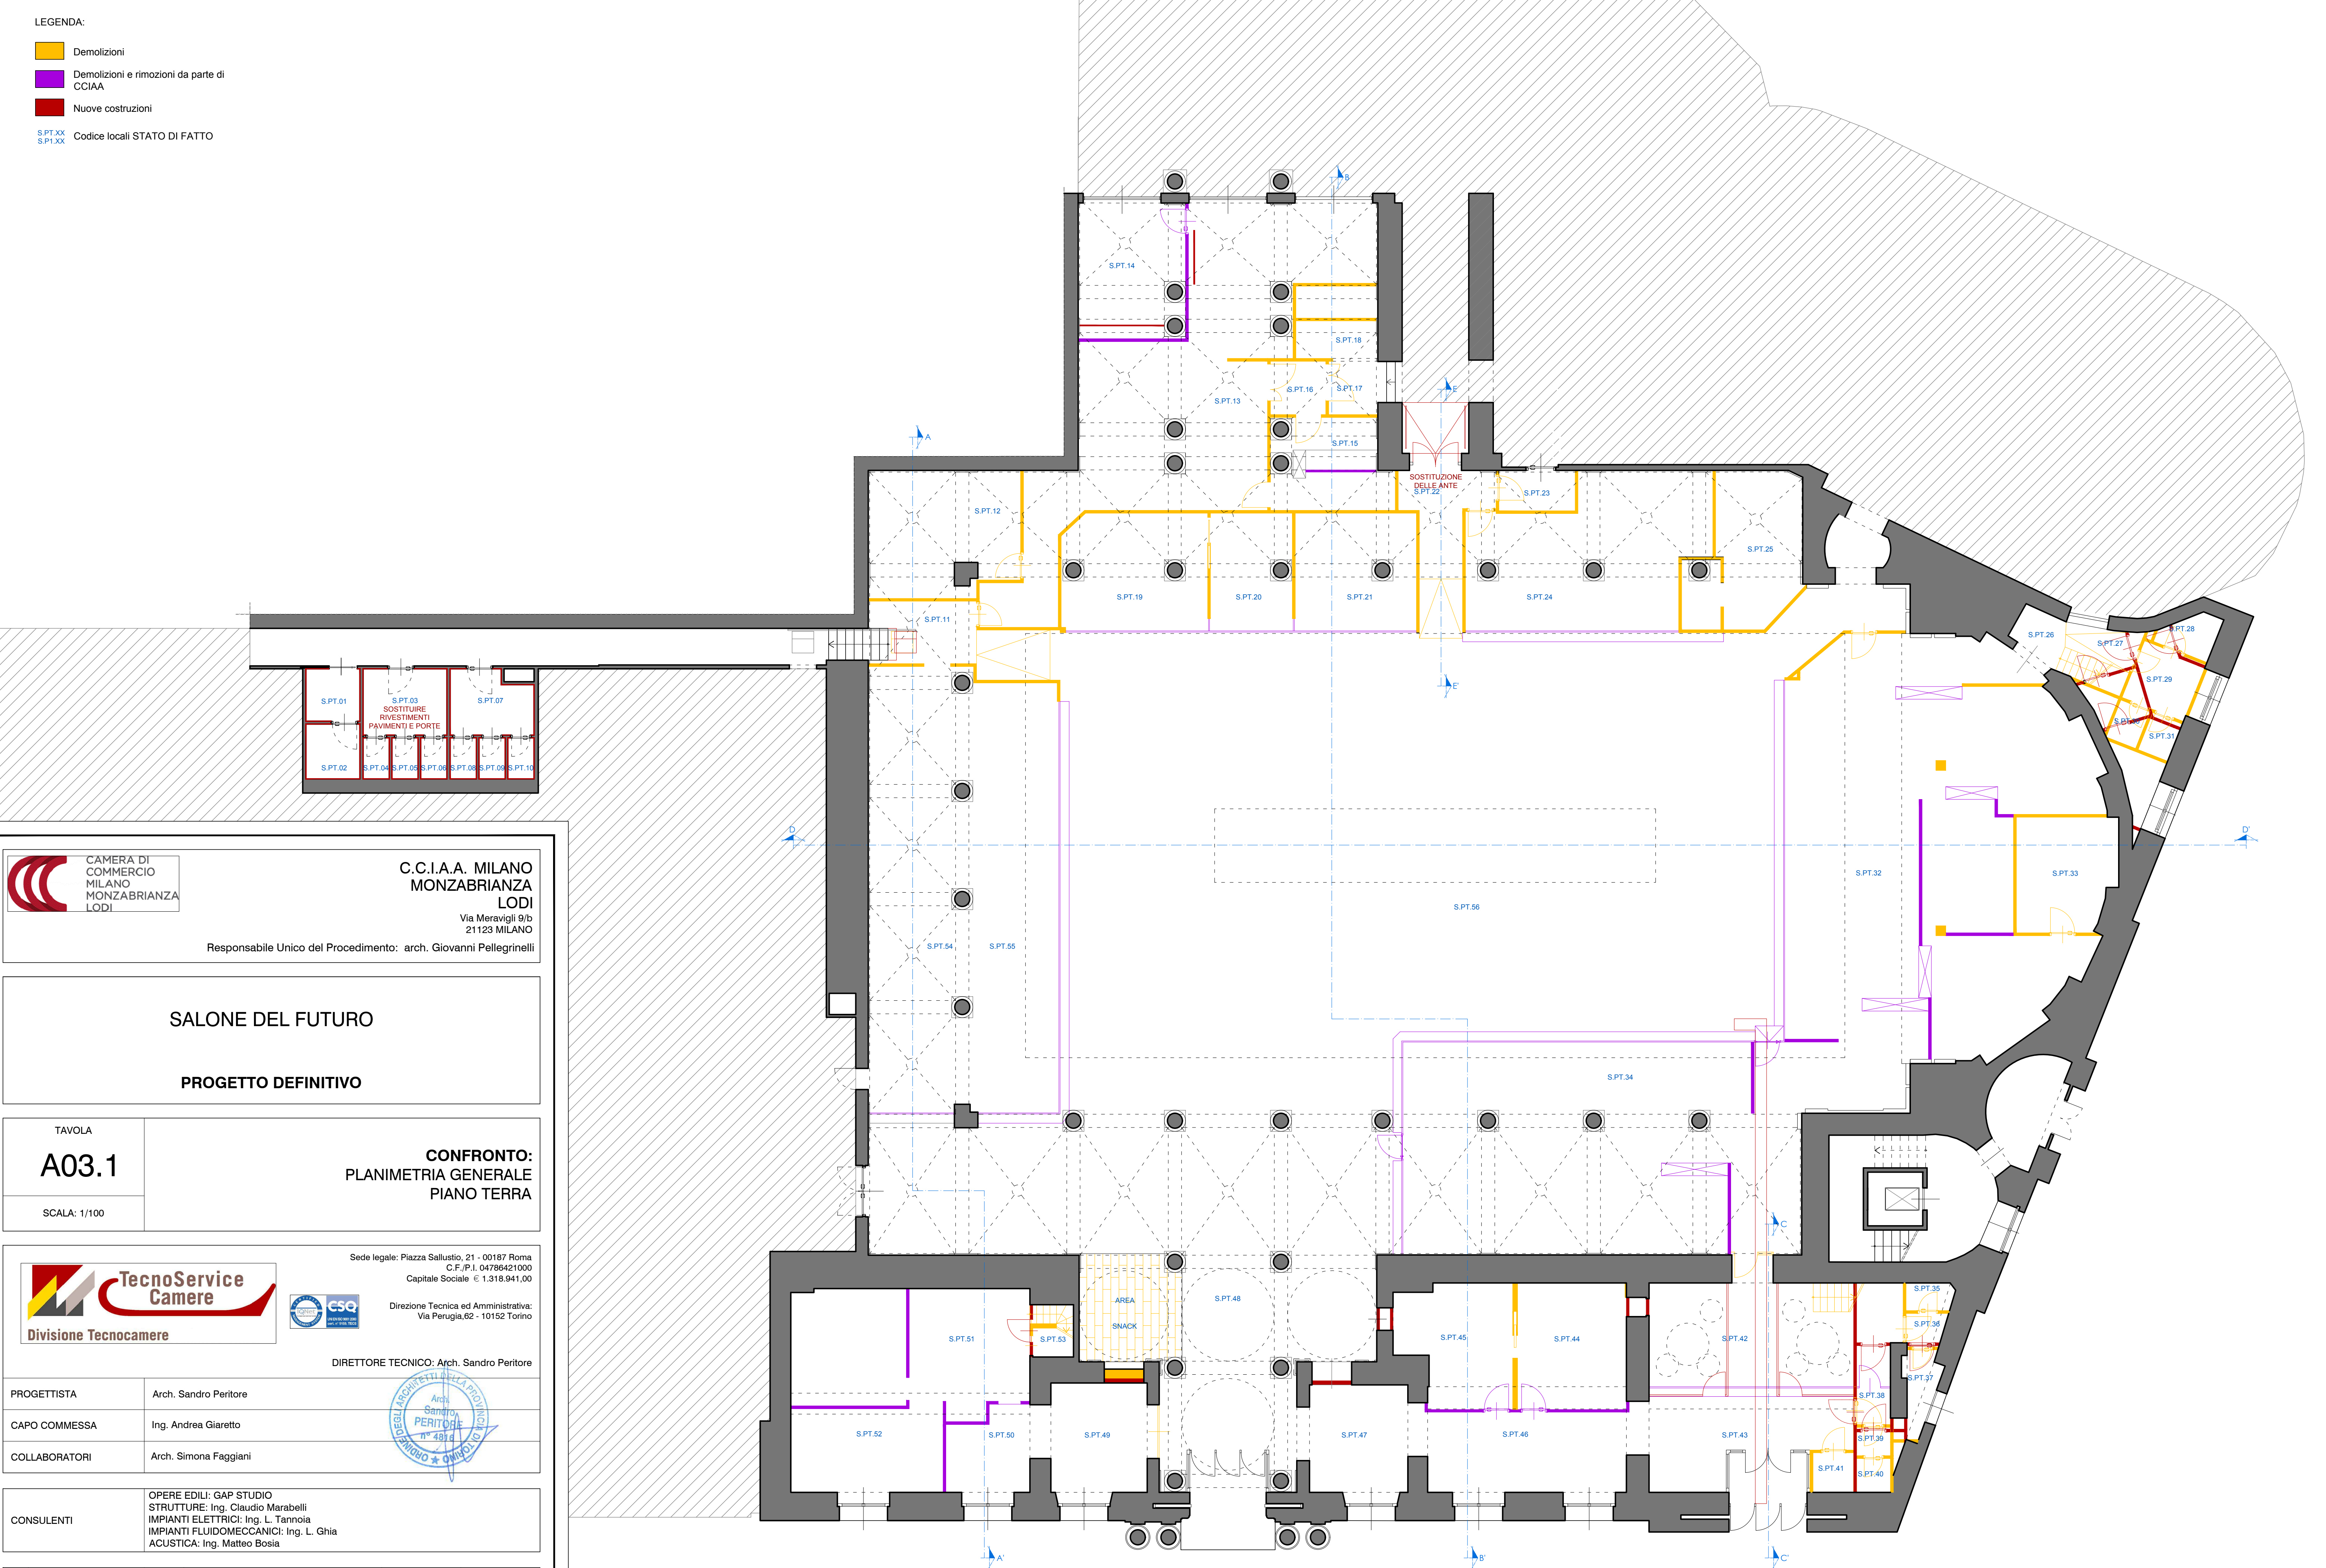

CAMERA DI  
COMMERCIO  
MILANO  
MONZABRIANZA  
LODI

**C.C.I.A.A. MILANO  
MONZABRIANZA  
LODI**

Via Meravigli 9/b  
21123 MILANO

Responsabile Unico del Procedimento: arch. Giovanni Pellegrinelli

**SALONE DEL FUTURO**

**PROGETTO DEFINITIVO**

TAVOLA

**A03.1**

SCALA: 1/100

**CONFRONTO:  
PLANIMETRIA GENERALE  
PIANO TERRA**

Sede legale: Piazza Sallustio, 21 - 00187 Roma  
C.F./P.I.: 04786421000  
Capitale Sociale € 1.318.941,00

Direzione Tecnica ed Amministrativa:  
Via Perugia, 62 - 10152 Torino

DIRETTORE TECNICO: Arch. Sandro Peritore

PROGETTISTA	Arch. Sandro Peritore
CAPO COMMESSA	Ing. Andrea Giaretto
COLLABORATORI	Arch. Simona Faggiani

CONSULENTI	OPERE EDILI: GAP STUDIO STRUTTURE: Ing. Claudio Marabelli IMPIANTI ELETTRICI: Ing. L. Tannoia IMPIANTI FLUIDOMECCANICI: Ing. L. Ghia ACUSTICA: Ing. Matteo Bosia
------------	--

REV.	PROTOCOLLO	DATA	DESCRIZIONE	REDATTO	VERIFICATO
0	21600_PD_91400	10/19	emissione	GAP STUDIO	Peritore
1					
2					

**NOTA:**  
**TUTTE LE MISURE DOVRANNO ESSERE VERIFICATE IN SEDE DI  
REDAZIONE DI PROGETTO ESECUTIVO**