



LEGENDA:

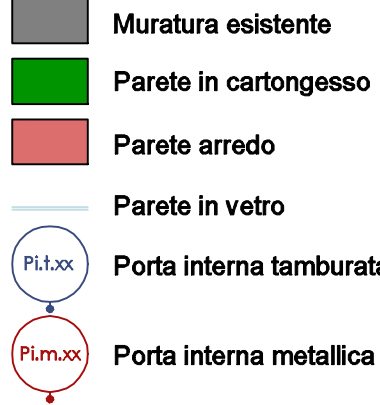

S.P.T.XX Codice Locale  
Stato di fatto. Piano terra  
S.P1XX Codice Locale  
Stato di fatto. Piano primo

NOTA: TUTTE LE MISURE DOVRANNO ESSERE VERIFICATE IN SEDE  
DI REDAZIONE DI PROGETTO ESECUTIVO.

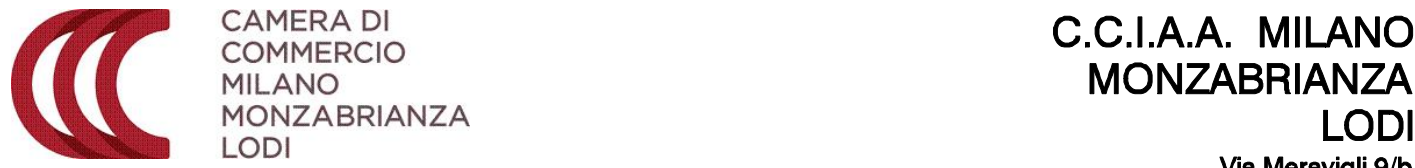

C.C.I.A.A. MILANO  
MONZABRIANZA  
LODI  
Via Meravigli 9/b  
21123 MILANO

Responsabile Unico del Procedimento: arch. Giovanni Pellegrinelli

SALONE DEL FUTURO


PROGETTO DEFINITIVO

TAVOLA

A01.1

SCALA: 1/100

RILIEVO:  
PLANIMETRIA GENERALE  
PIANO TERRA

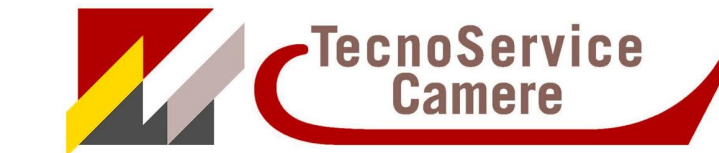

Sede legale: Piazza Sellusto, 21 - 00167 Roma  
C.F./P.I. 0476421000  
Capitale Sociale € 1.318.941,00




Direzione Tecnica ed Amministrativa:  
Via Perugia,62 - 10152 Torino

DIRETTORE TECNICO: Arch. Sandro Peritore

PROGETTISTA	Arch. Sandro Peritore
CAPO COMMESSA	Ing. Andrea Giarretto
COLLABORATORI	Arch. Simona Faggiani

CONSULENTI	OPERE EDILI: GAP STUDIO STRUTTURE: Ing. Claudio Marabelli IMPIANTI ELETTRICI: Ing. L. Tannoia IMPIANTI FLUIDOMECCANICI: Ing. L. Ghia ACUSTICA: Ing. Matteo Bosia
------------	--

REV.	PROTOCOLLO	DATA	DESCRIZIONE	REDATTO	VERIFICATO
0	21600_PD_91391	10/19	emissione	GAP STUDIO	Peritore
1	21600_PD_92666	11/19	revisione	GAP STUDIO	Peritore
2					

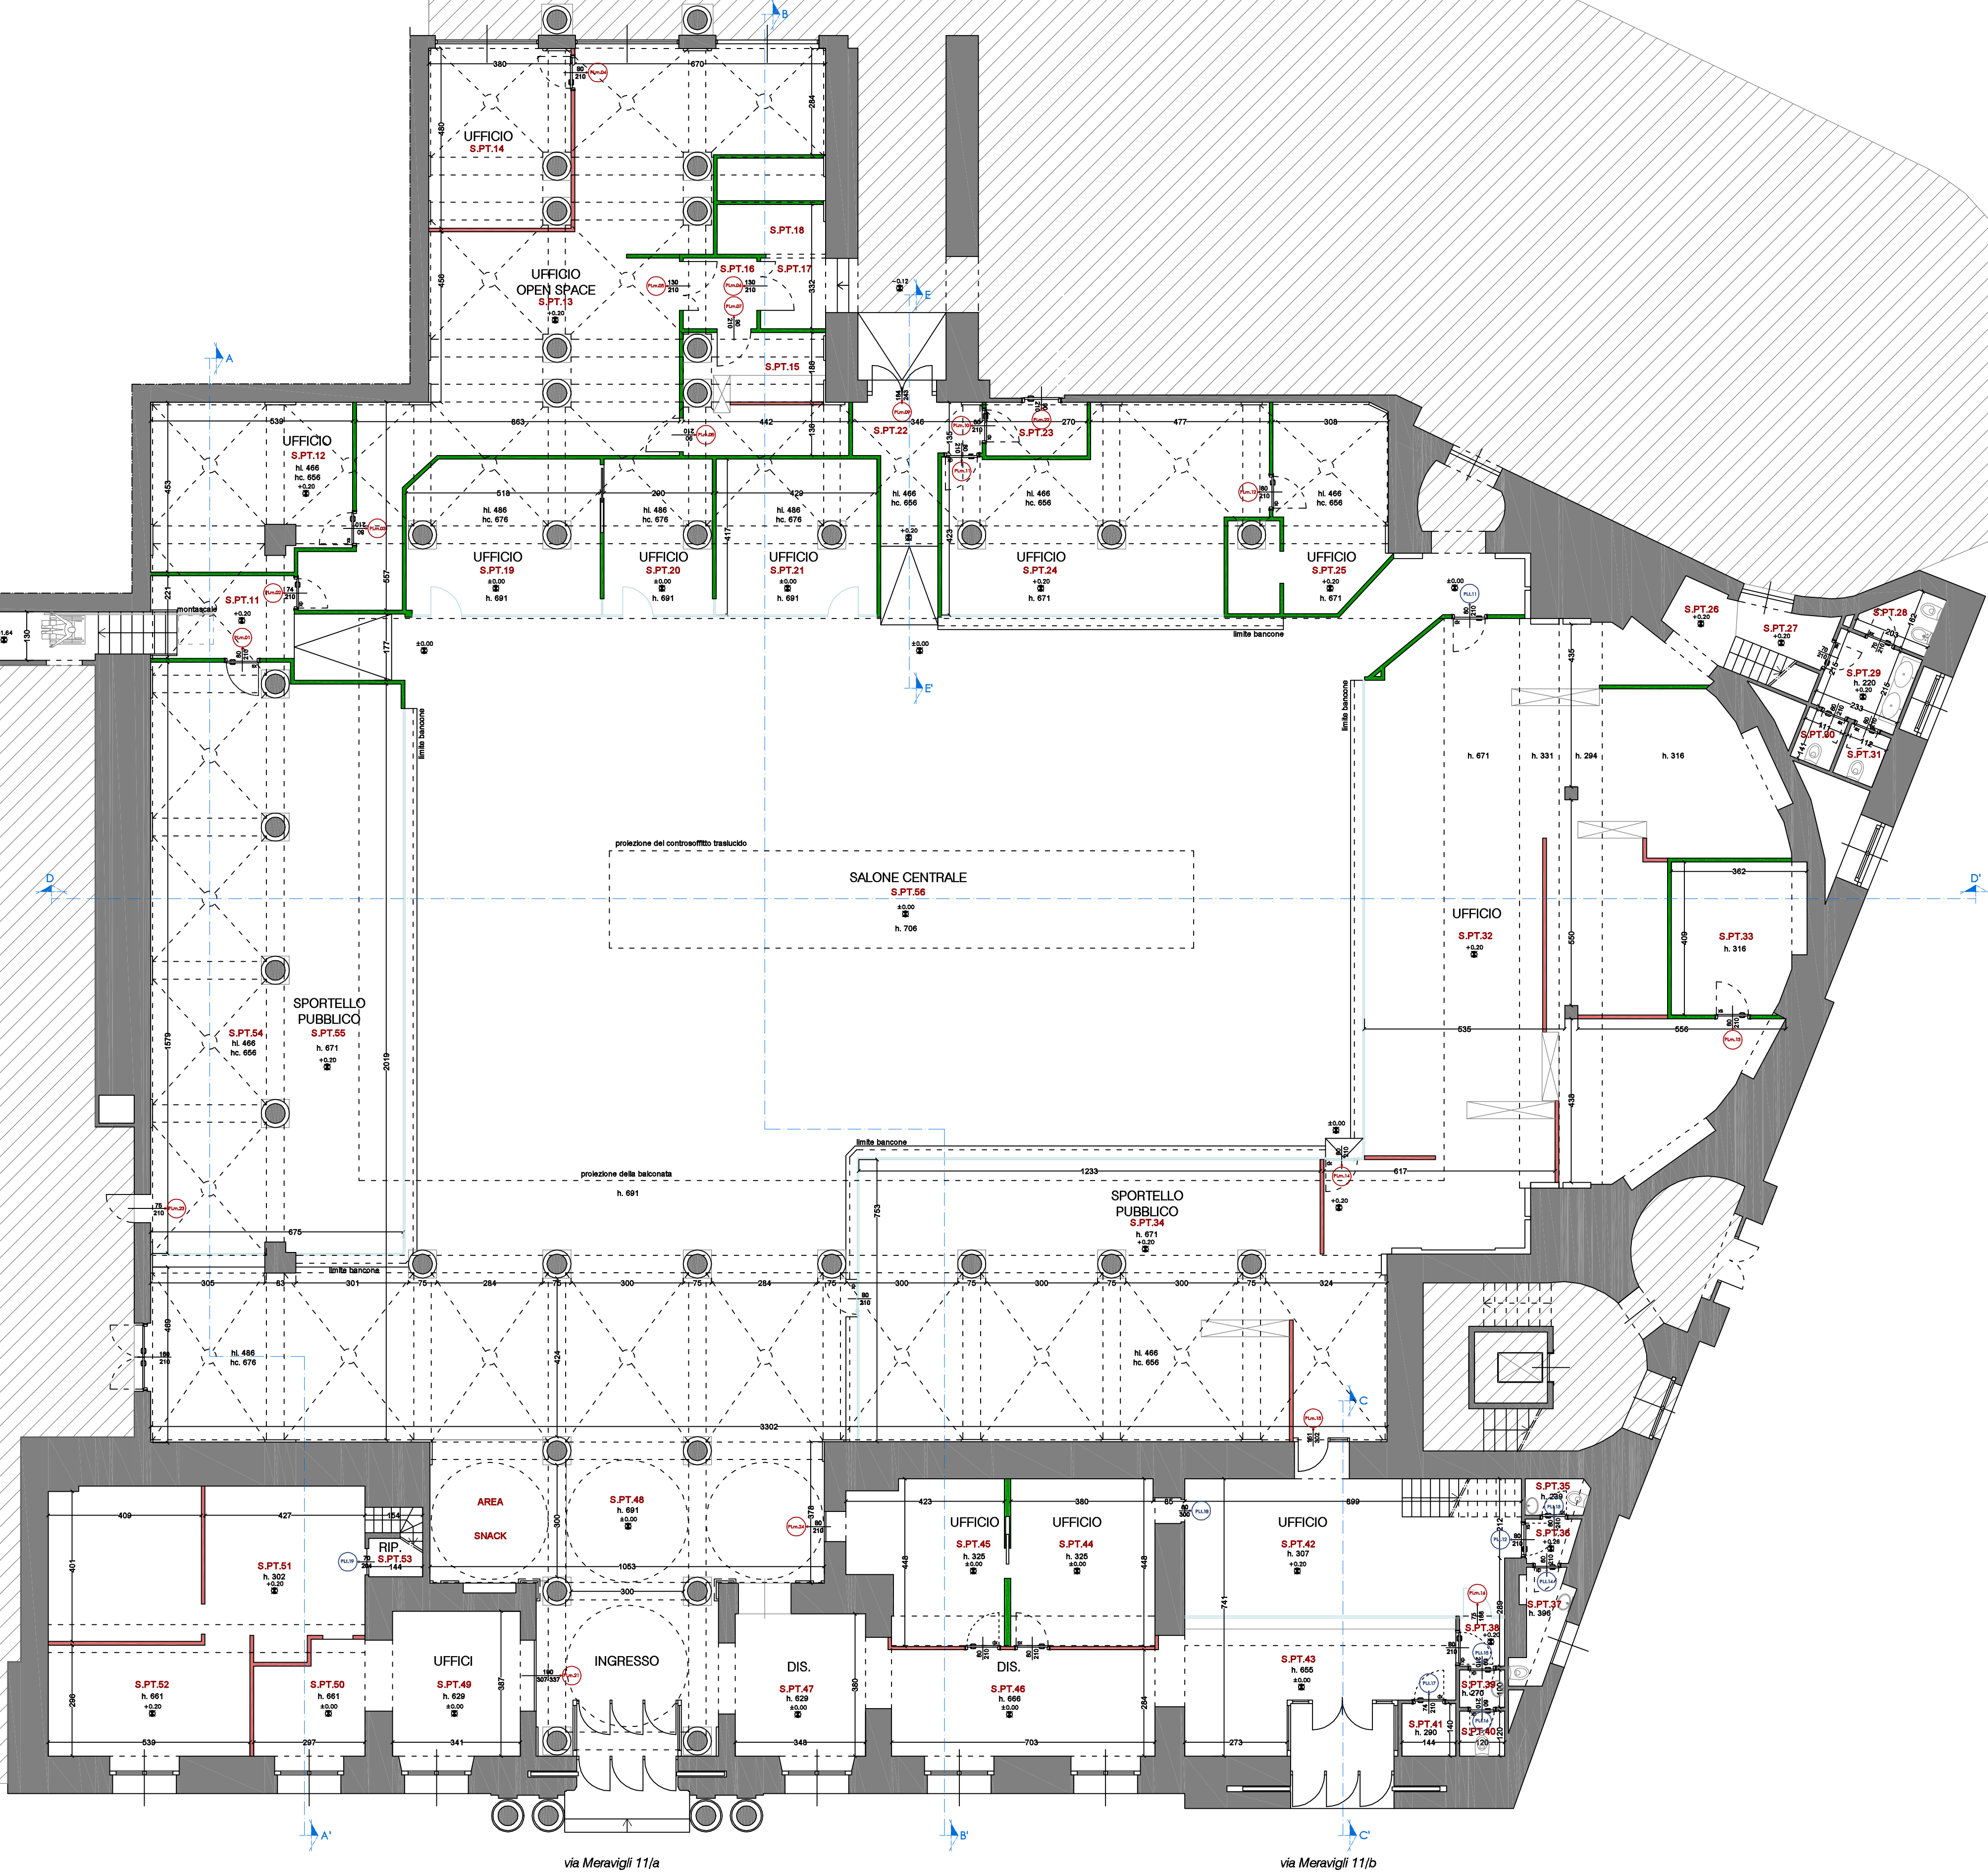

N S.P.T.01	mq 3,55 h.g 5,81 ml 7,53 h.co 2,70 note - pav ceramica zoc assente, rlv. a parete rvl ceramica, h. 2,10 contl quadrotte	N S.P.T.02	mq 3,71 h.g 5,81 ml 7,70 h.co 2,70 note - pav ceramica zoc assente, rlv. a parete rvl ceramica, h. 2,10 contl quadrotte	N S.P.T.03	mq 6,97 h.g 5,81 ml 10,63 h.co 3,73 note - pav ceramica zoc assente, rlv. a parete rvl ceramica, h. 2,60 contl lastra	N S.P.T.04	mq 1,35 h.g 5,81 ml 4,76 h.co 3,73 note parete wc singoli h. 2,40 pav ceramica zoc assente, rlv. a parete rvl ceramica, h. 2,60 contl lastra
N S.P.T.05	mq 1,35 h.g 5,81 ml 4,76 h.co 3,73 note parete wc singoli h. 2,40 pav ceramica zoc assente, rlv. a parete rvl ceramica, h. 2,60 contl lastra	N S.P.T.06	mq 1,35 h.g 5,81 ml 4,76 h.co 3,73 note parete wc singoli h. 2,40 pav ceramica zoc assente, rlv. a parete rvl ceramica, h. 2,60 contl lastra	N S.P.T.07	mq 6,32 h.g 5,81 ml 10,63 h.co 3,73 note - pav ceramica zoc assente, rlv. a parete rvl ceramica, h. 2,60 contl lastra	N S.P.T.08	mq 1,35 h.g 5,81 ml 4,76 h.co 3,73 note parete wc singoli h. 2,40 pav ceramica zoc assente, rlv. a parete rvl ceramica, h. 2,60 contl lastra
N S.P.T.09	mq 1,35 h.g 5,81 ml 4,76 h.co 3,73 note parete wc singoli h. 2,40 pav ceramica zoc assente, rlv. a parete rvl ceramica, h. 2,60 contl lastra	N S.P.T.10	mq 1,35 h.g 5,81 ml 4,76 h.co 3,73 note parete wc singoli h. 2,40 pav ceramica zoc assente, rlv. a parete rvl ceramica, h. 2,60 contl lastra	N S.P.T.11	mq 8,46 h.i 4,66 ml 12,08 h.c 6,56 note pareti ctg. h. 2,45 pav sopraelevato zoc plastica rvl assente contl assente	N S.P.T.12	mq 23,40 h.i 4,66 ml 19,84 h.c 6,56 note pareti ctg. h. 2,45 pav sopraelevato zoc plastica rvl assente contl assente
N S.P.T.13	mq 77,76 h.i 4,66 ml 60,52 h.c 6,56 note pareti ctg. h. 2,45 pav sopraelevato zoc plastica rvl assente contl assente	N S.P.T.14	mq 18,26 h.i 4,66 ml 17,21 h.c 6,56 note - pav sopraelevato zoc plastica rvl assente contl assente	N S.P.T.15	mq 13,36 h.i 4,66 ml 15,41 h.c 6,56 note - pav sopraelevato zoc plastica rvl assente contl lastra	N S.P.T.16	mq 3,70 h.g - ml 7,70 h.co 2,41 note - pav sopraelevato zoc plastica rvl assente contl grigliato in legno
N S.P.T.17	mq 3,29 h.g - ml 7,26 h.co 2,41 note - pav sopraelevato zoc plastica rvl assente contl grigliato in legno	N S.P.T.18	mq 3,86 h.g - ml 8,46 h.co 2,50 note - pav sopraelevato zoc plastica rvl assente contl lastra	N S.P.T.19	mq 21,21 h.g 6,91 ml 16,20 h.co - note parete attrezzata h. 2,65 pav laminato incollato su granito zoc plastica rvl assente contl assente	N S.P.T.20	mq 12,08 h.g 6,91 ml 14,13 h.co - note parete attrezzata h. 2,65 pav laminato incollato su granito zoc plastica rvl assente contl assente
N S.P.T.21	mq 17,87 h.g 6,91 ml 16,91 h.co - note parete attrezzata h. 2,65 pav laminato incollato su granito zoc plastica rvl assente contl assente	N S.P.T.22	mq 8,53 h.i 4,66 ml 14,60 h.c 6,56 note esclusa rampa pav granito zoc granito rvl assente contl assente	N S.P.T.23	mq 3,85 h.i 4,66 ml 8,26 h.c 6,56 note - pav sopraelevato zoc plastica rvl assente contl assente	N S.P.T.24	mq 40,98 h.i 4,66 ml 29,13 h.c 6,56 note h pareti 2,47-2,95 pav sopraelevato zoc plastica rvl assente contl assente
N S.P.T.25	mq 19,13 h.i 4,66 ml 22,86 h.c 6,56 note h pareti 2,47-2,95 pav sopraelevato zoc plastica rvl assente contl assente	N S.P.T.26	mq 2,97 h.g - ml 6,98 h.co - note - pav sopraelevato zoc plastica rvl assente contl assente	N S.P.T.27	mq 3,01 h.g - ml 7,74 h.co - note - pav gomma zoc assente, rlv. a parete rvl ceramica, h. 2,10 contl assente	N S.P.T.28	mq 2,55 h.g 2,20 ml 6,59 h.co - note - pav ceramica zoc assente, rlv. a parete rvl ceramica, h. 2,10 contl assente
N S.P.T.29	mq 5,02 h.g 2,20 ml 8,97 h.co - note - pav ceramica zoc assente, rlv. a parete rvl ceramica, h. 2,10 contl assente	N S.P.T.30	mq 1,57 h.g 2,20 ml 5,04 h.co - note - pav ceramica zoc assente, rlv. a parete rvl ceramica, h. 2,10 contl assente	N S.P.T.31	mq 1,58 h.g 2,20 ml 5,07 h.co - note - pav ceramica zoc assente, rlv. a parete rvl ceramica, h. 2,10 contl assente	N S.P.T.32	mq 150,33 h.g - ml 71,48 h.co 3,16 note - pav sopraelevato zoc assente, rlv. a parete rvl assente contl dogato
N S.P.T.33	mq 13,89 h.i - ml 15,25 h.co 3,16 note - pav sopraelevato zoc plastica rvl assente contl dogato	N S.P.T.34	mq 101,75 h.i 4,66 ml 43,28 h.co 6,56 note - pav sopraelevato zoc plastica rvl assente contl dogato	N S.P.T.35	mq 1,62 h.g 2,39 ml 5,16 h.co assente note - pav ceramica zoc assente, rlv. a parete rvl ceramica, h. 2,00 contl assente	N S.P.T.36	mq 1,58 h.g 2,39 ml 5,09 h.co assente note - pav ceramica zoc assente, rlv. a parete rvl ceramica, h. 2,00 contl assente
N S.P.T.37	mq 3,25 h.g - ml 9,27 h.co 3,96 note - pav ceramica zoc assente, rlv. a parete rvl ceramica, h. 2,00 contl quadrotte	N S.P.T.38	mq 1,55 h.g - ml 4,98 h.co 2,70 note - pav ceramica zoc plastica rvl assente contl quadrotte	N S.P.T.39	mq 1,40 h.g - ml 4,40 h.co 2,70 note - pav ceramica zoc assente, rlv. a parete rvl ceramica, h. 2,00 contl quadrotte	N S.P.T.40	mq 1,40 h.g - ml 4,80 h.co 2,70 note - pav ceramica zoc assente, rlv. a parete rvl ceramica, h. 2,00 contl quadrotte
N S.P.T.41	mq 2,01 h.g - ml 5,68 h.co 2,90 note - pav granito zoc assente rvl assente contl quadrotte	N S.P.T.42	mq 24,39 h.g - ml 25,32 h.co 3,07 note - pav sopraelevato zoc plastica rvl assente contl dogato	N S.P.T.43	mq 21,86 h.co 6,55 note - pav granito incollato zoc granito rvl assente contl quadrotte	N S.P.T.44	mq 17,25 h.g - ml 16,66 h.co 3,25 note - pav granito incollato zoc plastica rvl assente contl dogato
N S.P.T.45	mq 16,10 h.g - ml 17,53 h.co 3,25 note - pav granito incollato zoc granito rvl assente contl dogato	N S.P.T.46	mq 19,97 h.g - ml 19,74 h.co 6,67 note - pav granito incollato zoc granito rvl assente contl dogato	N S.P.T.47	mq 13,98 h.g - ml 15,23 h.co 6,29 note - pav granito incollato zoc granito rvl assente contl quadrotte	N S.P.T.48	mq 158,05 h.i 4,66 ml 64,78 h.c 6,56 note - pav granito incollato zoc granito rvl assente contl assente
N S.P.T.49	mq 13,97 h.g - ml 15,20 h.co 6,29 note - pav granito incollato zoc granito rvl assente contl quadrotte	N S.P.T.50	mq 36,75 h.g - ml 12,98 h.co 6,61 note - pav granito incollato zoc granito rvl assente contl quadrotte	N S.P.T.51	mq 25,80 h.co 3,32 note - pav sopraelevato zoc plastica rvl assente contl dogato	N S.P.T.52	mq 14,93 h.g - ml 16,32 h.co 6,61 note - pav sopraelevato zoc plastica rvl assente contl quadrotte
N S.P.T.53	mq 1,47 h.g - ml 4,82 h.co - note ripostiglio sottoscala pav sopraelevato zoc assente rvl assente contl assente	N S.P.T.54	mq 58,72 h.i 4,66 ml 39,59 h.c 6,56 note - pav sopraelevato zoc plastica rvl assente contl assente	N S.P.T.55	mq 46,51 h.i - ml 36,61 h.co 6,71 note - pav sopraelevato zoc plastica rvl assente contl assente	N S.P.T.56	mq 408,40 h.i - ml 96,00 h.co 7,06 note sup. controsoffitto traliccio mq 40,56 pav granito zoc granito rvl assente contl quadrotte