



	Muratura esistente
	Demolizioni/Rimozione
	Demolizioni/Rimozione a carico della CCIAA MILANO MONZABRIANZA LODI
	Nuove costruzioni
	S.P.T.XX S.P1.XX
	Codice locali STATO DI FATTO
	P.P.T.XX P.P1.XX
	Codice locali PROGETTO
	P1.XX P1m.XX
	Porta interna da rimuovere
	P1.XX dx P1.XX sx
	Nuova porta interna

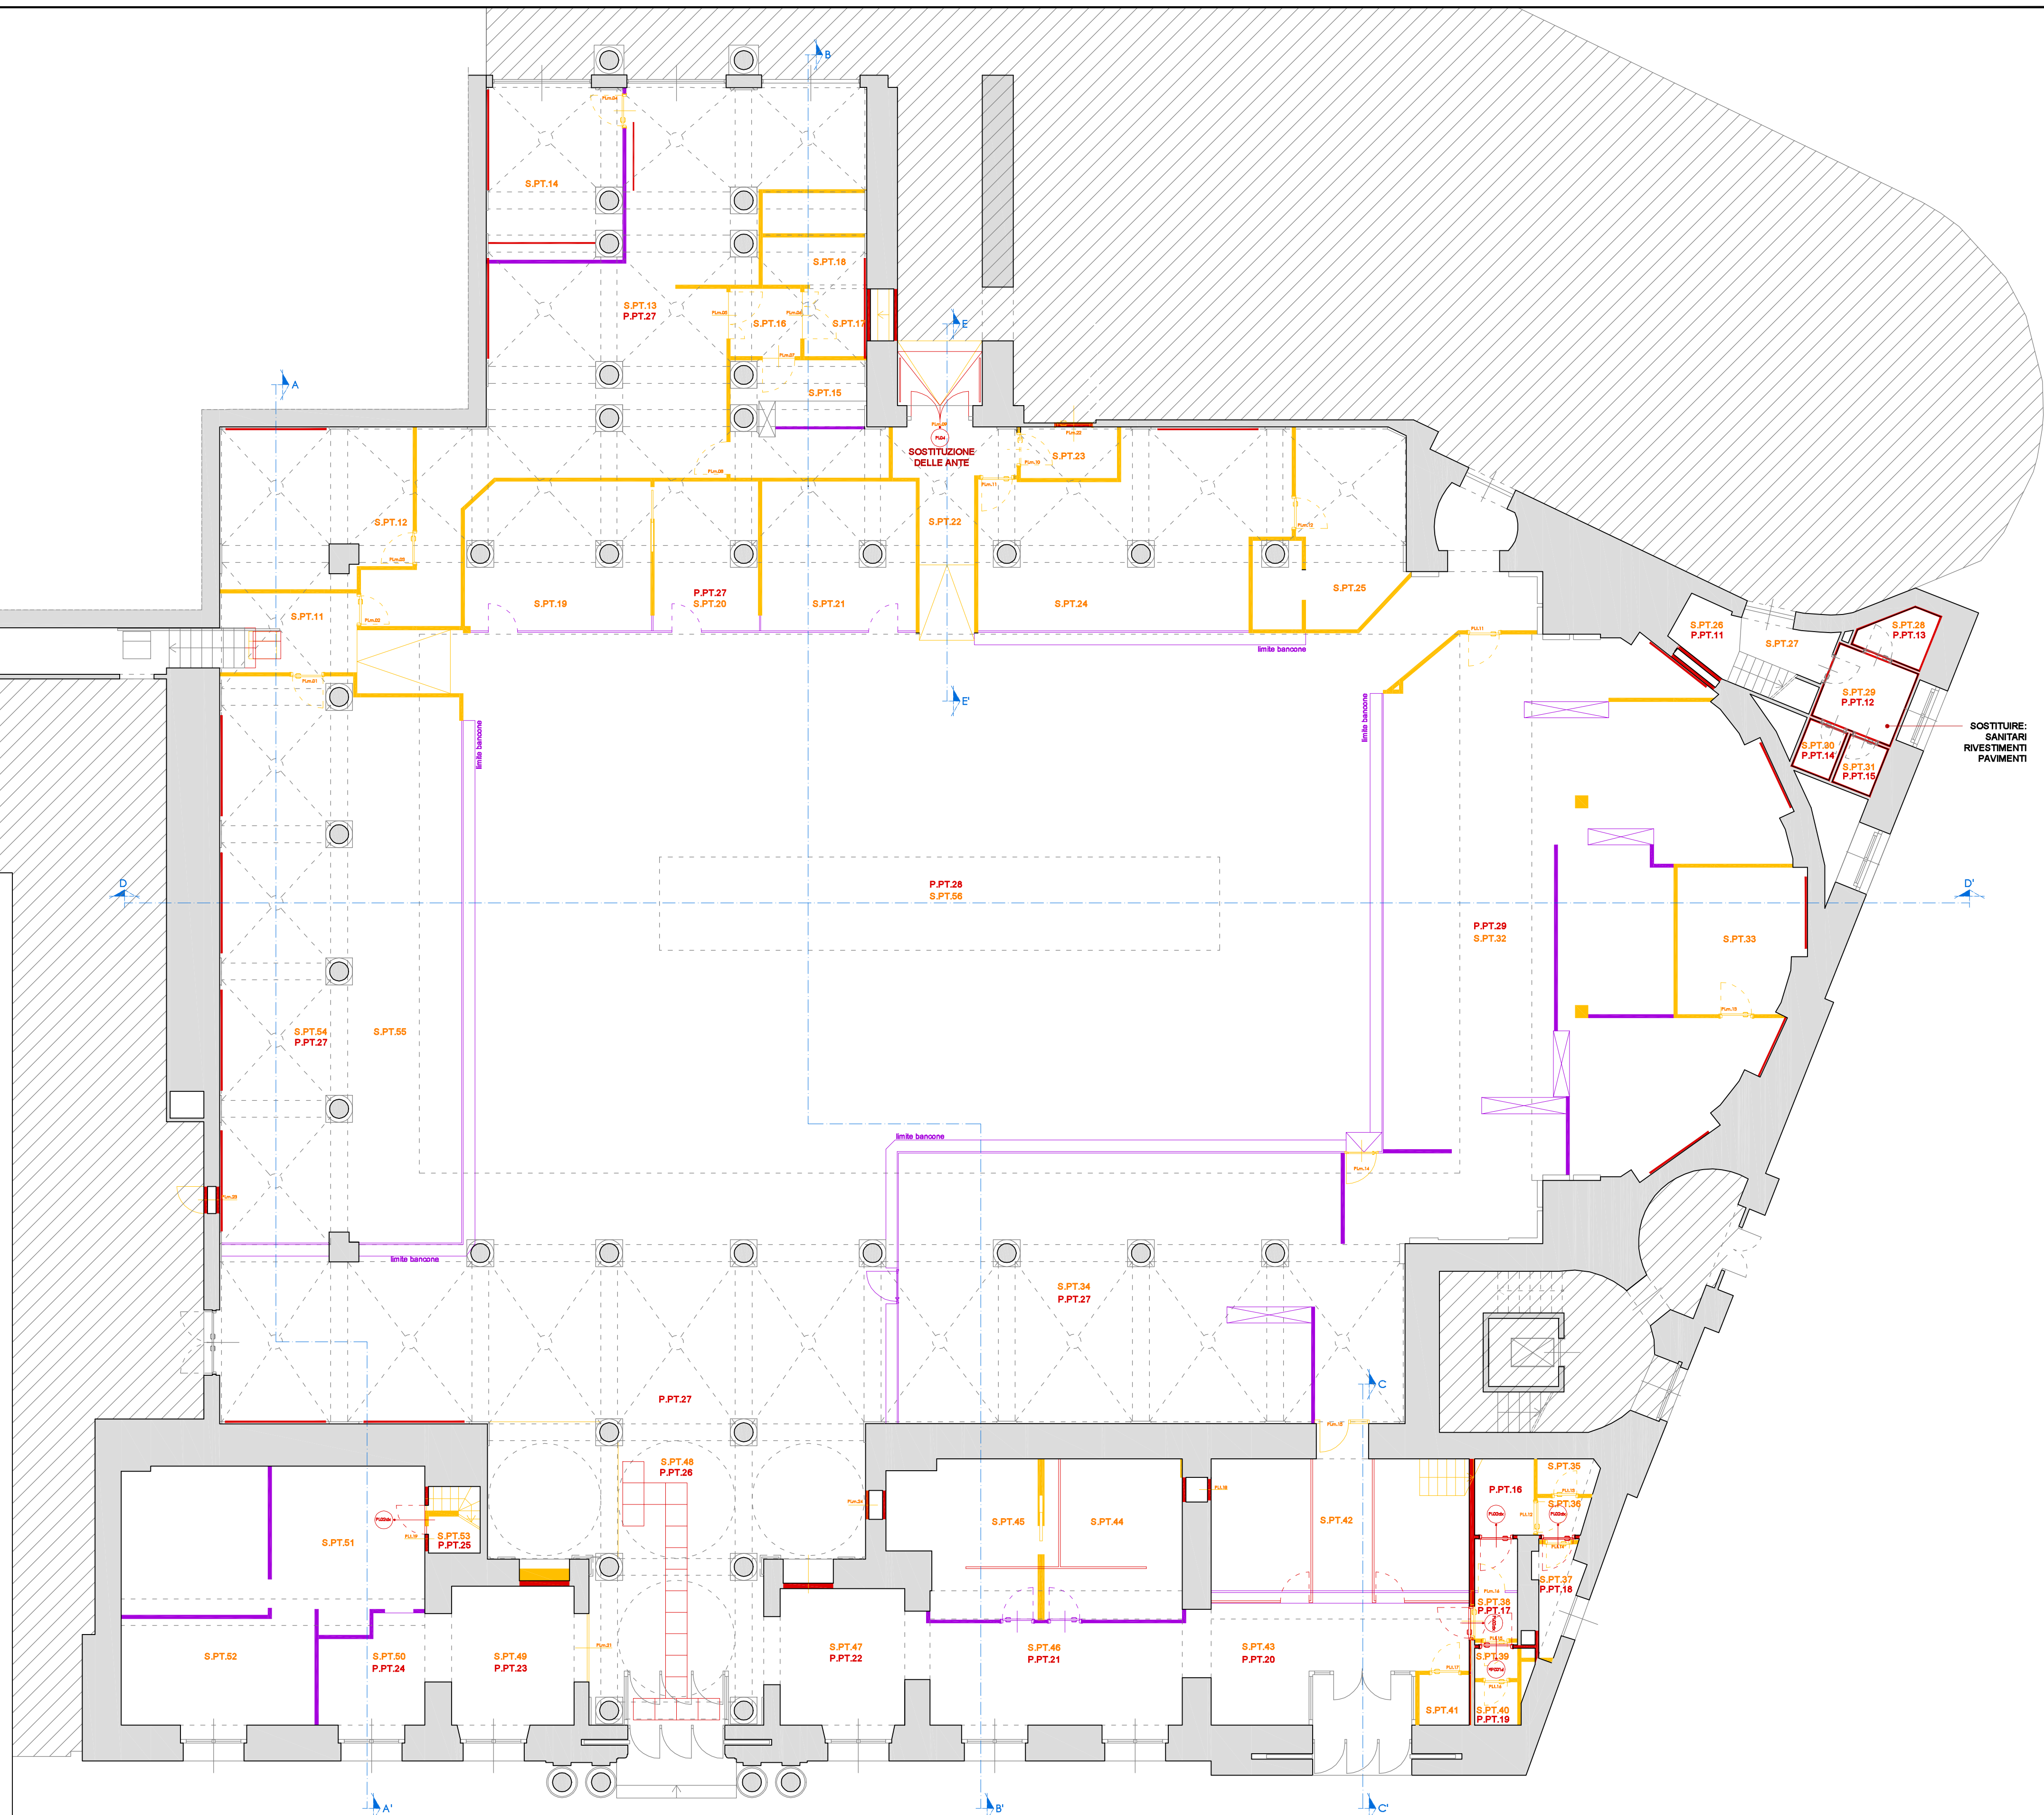

NOTA: TUTTE LE MISURE DOVRANNO ESSERE VERIFICATE IN SEDE DI REDAZIONE DI PROGETTO ESECUTIVO.


**CAMERA DI
COMMERCIO
MILANO
MONZABRIANZA
LODI**

**C.C.I.A.A. MILANO
MONZABRIANZA
LODI**
**Via Meravigli 9/b
21123 MILANO**

Responsabile Unico del Procedimento: arch. Giovanni Pellegrinelli

SALONE DEL FUTURO

PROGETTO DEFINITIVO

TAVOLA

A03.1

**CONFRONTO:
PLANIMETRIA GENERALE
PIANO TERRA**



Sede legale: Piazza Sallustio, 21 - 00187 Roma
C.F./P.I. 04788421000
Capitale Sociale € 1.318.941,00

Direzione Tecnica ed Amministrativa:
Via Perugia,62 - 10152 Torino

DIRETTORE TECNICO: Arch. Sandro Peritore

PROGETTISTA	Arch. Sandro Peritore
CAPO COMMESSA	Ing. Andrea Giarretto
COLLABORATORI	Arch. Simona Faggiani

CONSULENTI

OPERE EDILI: GAP STUDIO
STRUTTURE: Ing. Claudio Marabelli
IMPIANTI ELETTRICI: Ing. L. Tannoia
IMPIANTI FLUIDOMECCANICI: Ing. L. Ghia
ACUSTICA: Ing. Matteo Bosia

REV.	PROTOCOLLO	DATA	DESCRIZIONE	REDATTO	VERIFICATO
0	21600_PD_91400	10/19	emissione	GAP STUDIO	Peritore
1	21600_PD_92672	11/19	revisione	GAP STUDIO	Peritore
2					