

SALONE DEL FUTURO

PROGETTO ARREDI

TAVOLA

06

SCALA : 1/50

PROGETTO
ESTRATTO PLANIMETRIA 03




Sede legale: Piazza Sallustiana, 21 - 00187 Roma
C.F./P.I. 04786421000
Capitale Sociale € 1.318.941,00

Direzione Tecnica ed Amministrativa:
Via Perugia, 62 - 10152 Torino



DIRETTORE TECNICO: Arch. Sandro Peritore

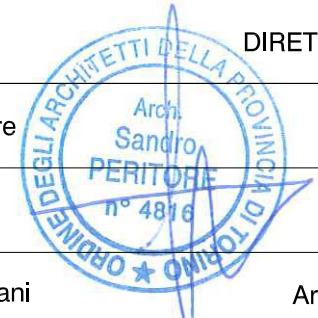

Arch. Sandro Peritore
N° 4814


Arch. Alessandra Sconfienza

PROGETTISTA	Arch. Sandro Peritore
CAPO COMMESSA	Ing. Andrea Giarretto
COLLABORATORI	Arch. Simona Faggiani
CONSULENTI	

REV.	PROTOCOLLO	DATA	DESCRIZIONE	REDATTO	VERIFICATO
0	21600_PE_103049	07/20	emissione	Sconfienza	Peritore
1					
2					

ARREDI A CATALOGO	
1.1	Sedute operative
1.2.1	Sedute pubblico - Tipologia 01
1.2.2	Sedute pubblico - Tipologia 02
1.2.3	Sedute pubblico - Tipologia 03
1.3	Divanetti attesa
1.4.1	Tavolo per postazione operativa singola
1.4.2	Tavolo per postazione multipla
a	Tipologia 01 - Sportelli aperti al pubblico
b	Tipologia 02 - Postazioni self service
1.4.3	Tavolo per sala meeting
1.5	Cassettiera
1.6.1	Armadi - Tipologia 01
1.6.2	Armadi - Tipologia 02
1.7.1	Pannelli divisori - Tipologia 01
1.7.2	Pannelli divisori - Tipologia 02
1.7.3	Pannelli divisori - Tipologia 03
1.8.1	Lampada da tavolo
1.9	Bancone reception


ARREDI A MISURA	
2.1.1	Sedute pubblico - Tipologia 04
2.2	Pannelli vetrati
a	Pannelli vetrati - Tipologia 01
b	Pannelli vetrati - Tipologia 02
2.3	Tavoli su misura
2.4	Arredi di mascheramento riprese aria
2.5	Arredi di mascheramento venticonvettori

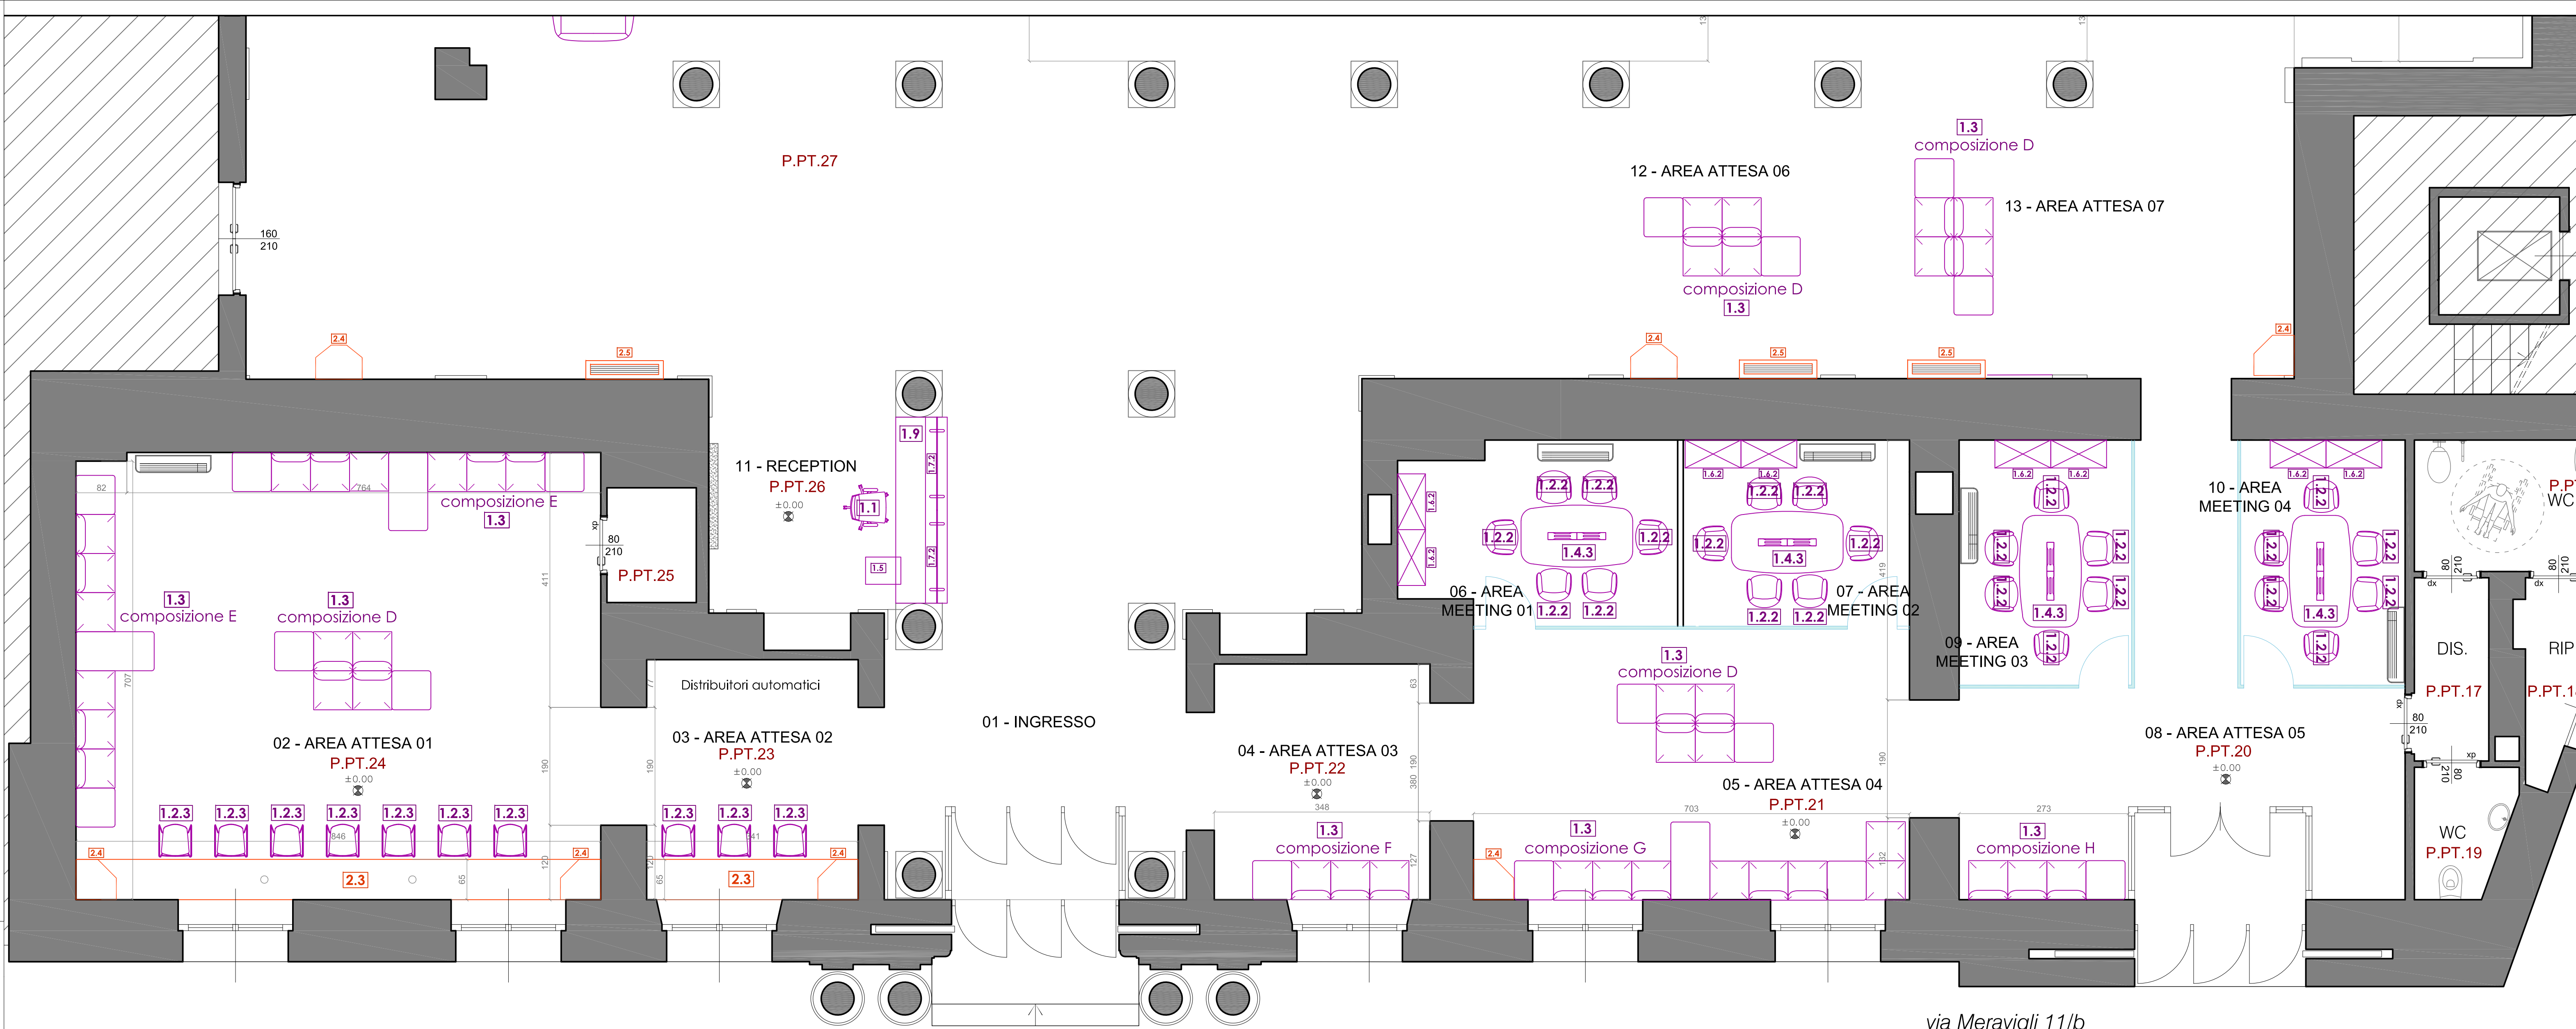

1.3 | Divanetti attesa




1.2.3 | Sedute pubblico - Tipologia 03

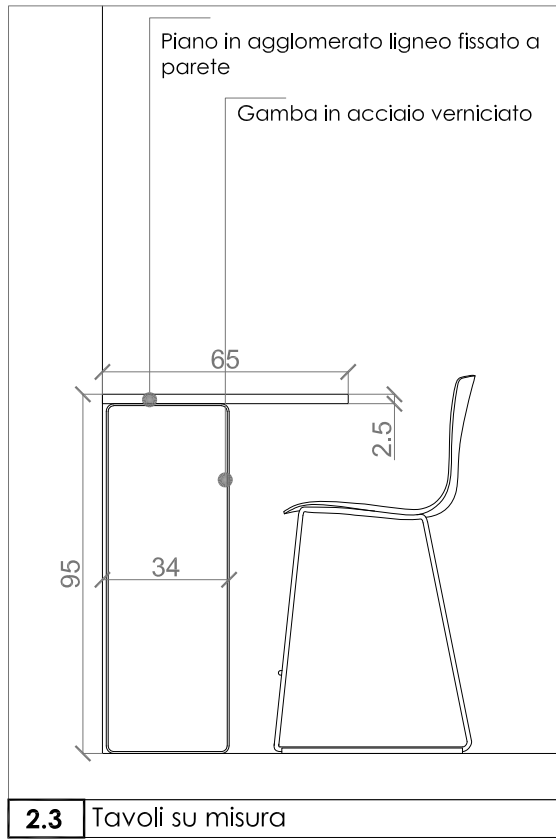

2.3 | Tavoli su misura




1.1 | Sedute operative

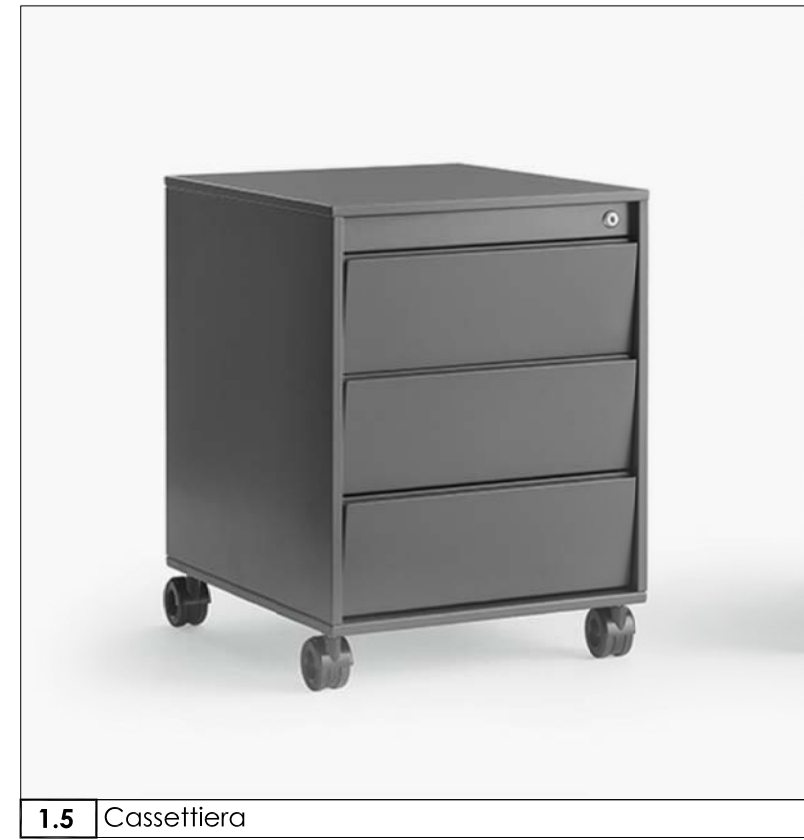

1.5 | Cassettiera



1.9 | Bancone reception

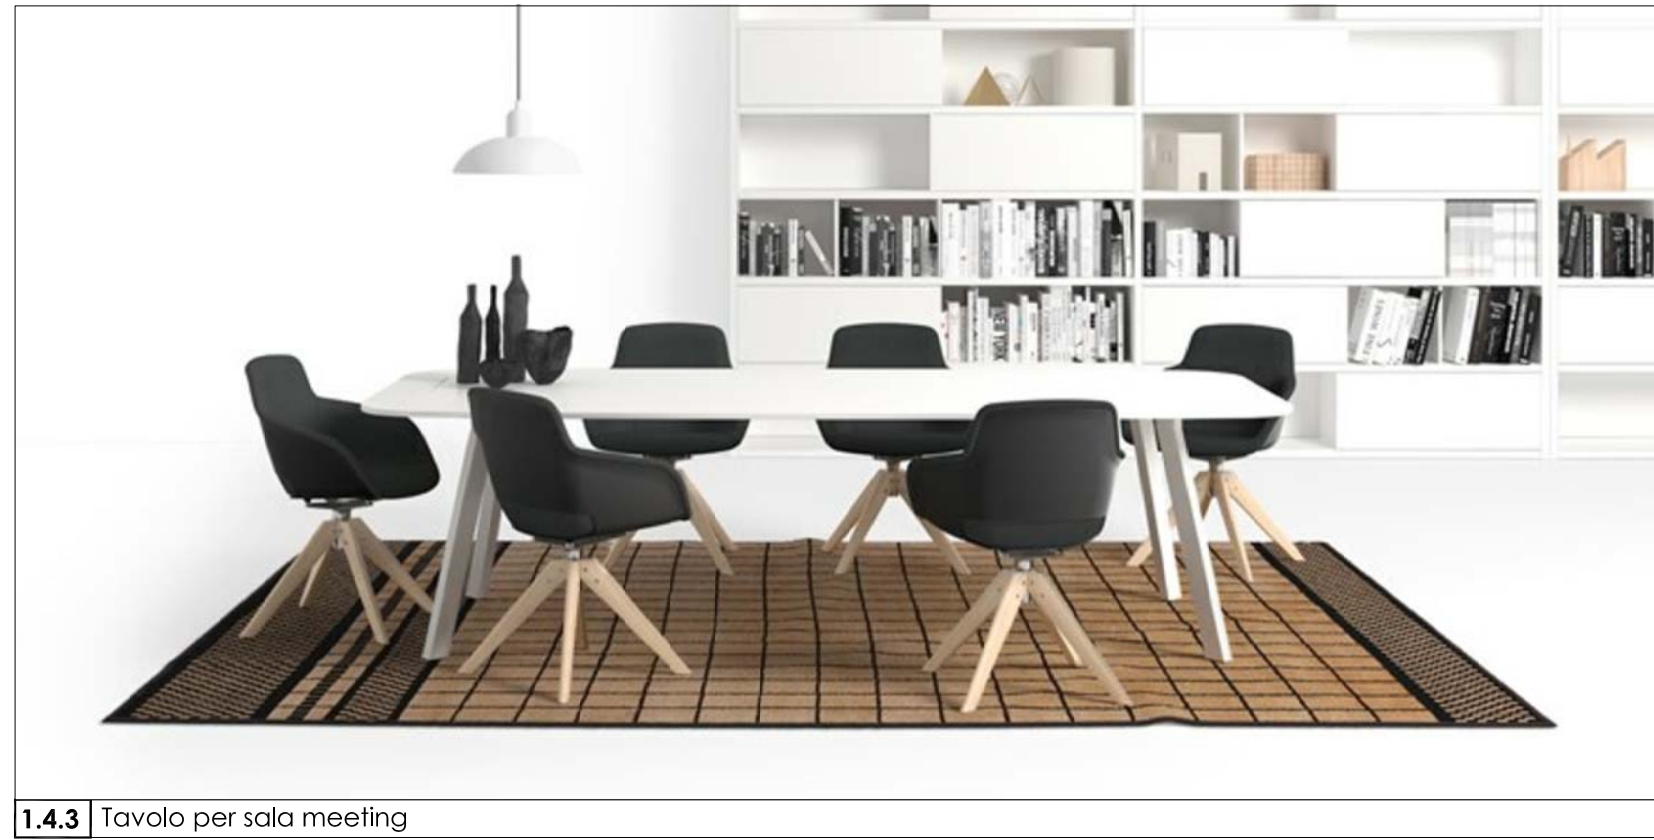

1.4.3 | Tavolo per sala meeting



1.2.2 | Sedute pubblico - Tipologia 02



1.6.2 | Armadi - Tipologia 02