

PALAZZO MEZZANOTTE

LAVORI DI RESTAURO DELLE FACCIATE E ILLUMINAZIONE
DEL PROSPETTO PRINCIPALE

PROGETTO ESECUTIVO

TAVOLA	SICUREZZA
S	IPOTESI SUPERFICIE DEL TELO DEDICATA AL LOGO DELLO SPONSOR
SCALA : VARIE	



Sede legale: Piazza Sallustio, 21 - 00187 Roma
C.F./P.I. 04786421000
Capitale Sociale € 1.318.941,00


Direzione Tecnica ed Amministrativa:
Via Perugia, 62 - 10152 Torino

DIRETTORE TECNICO: Ing. Andrea Giaretto

C.S.P.	Ing. Andrea Giaretto
CAPO COMMESSA	
COLLABORATORI	

SUPPORTO SPECIALISTICO	OPERE DI RESTAURO: arch. Benedetta Murzio LIGHTING DESIGNER: arch. Simona Cosentino OPERE ELETTRICHE: COESA Engineering S.r.l. - per. ind. Michele Caria
------------------------	--

REV.	PROTOCOLLO	DATA	DESCRIZIONE	REDATTO	VERIFICATO
0	21918_SC_184760	04/24	emissione	Murzio	Giaretto
1					
2					

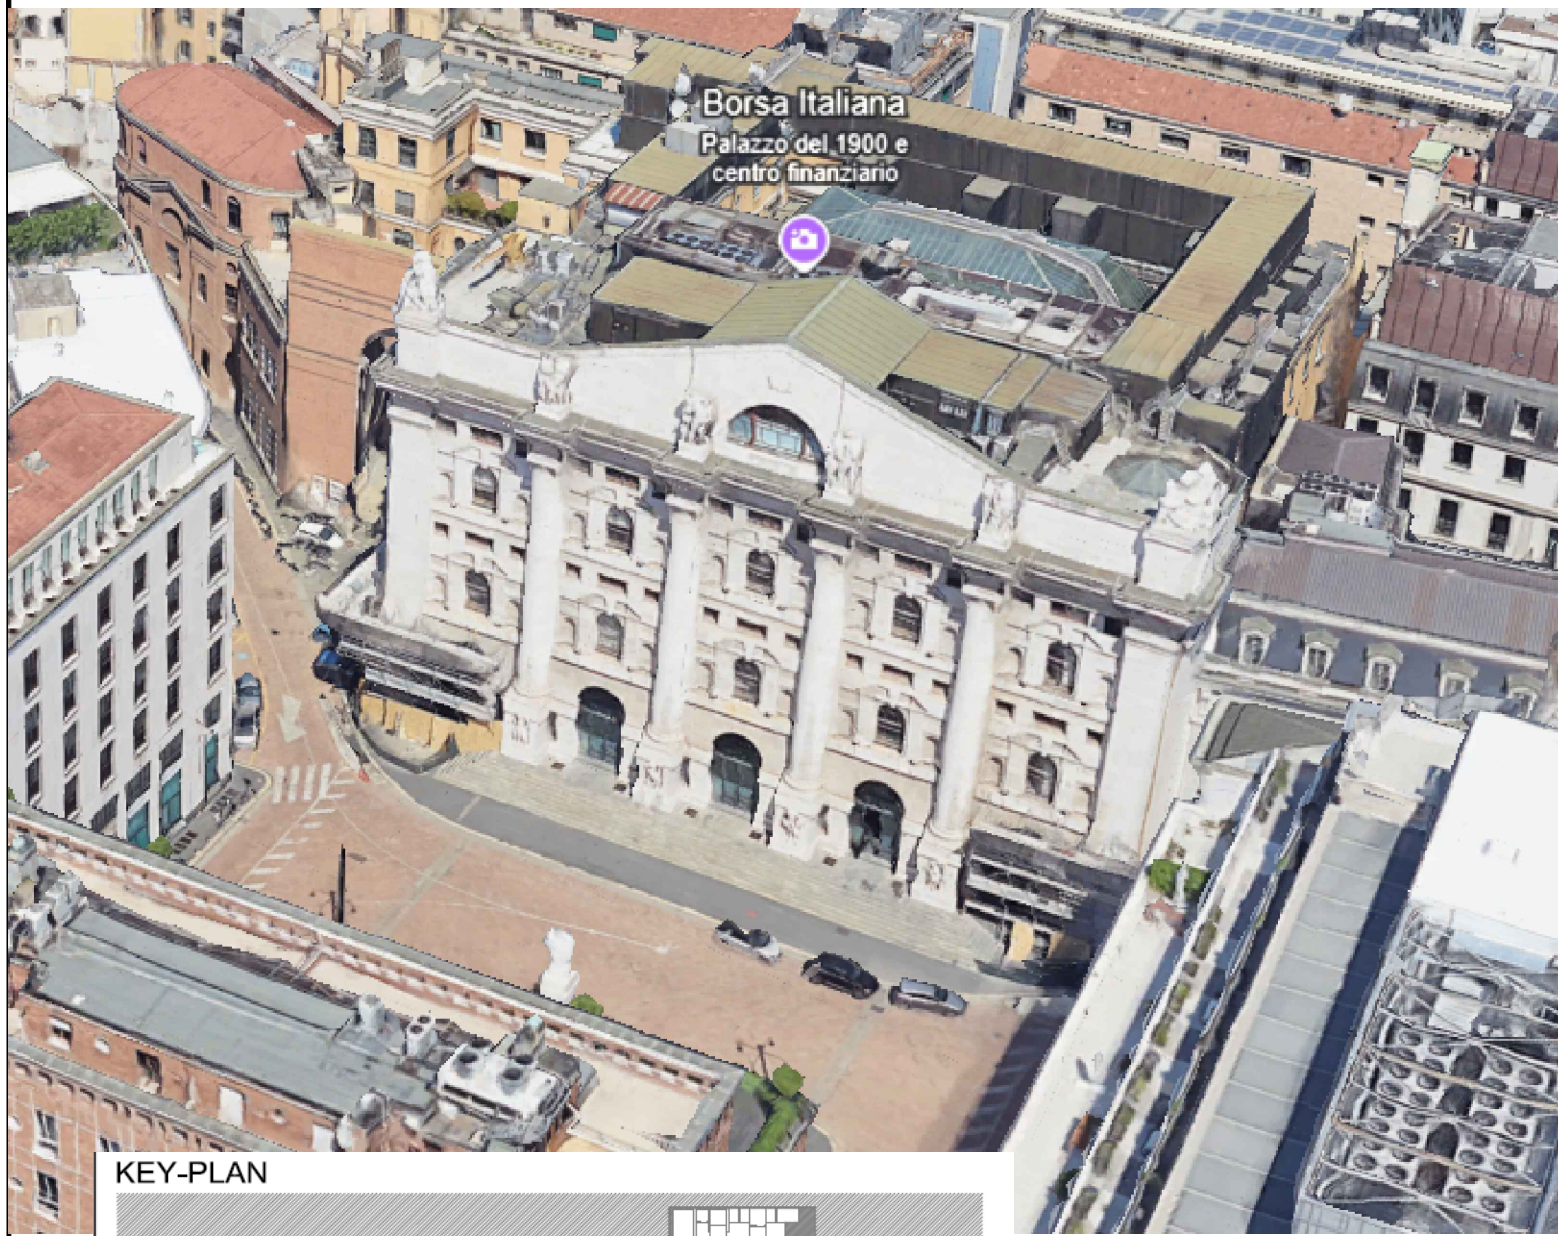


SVILUPPO PONTEGGIO PALAZZO MEZZANOTTE			
prospetto	L. (m.)	H.	Mq.
prospetto via S vittoria a Tetro C'C'	8,00	24,40	195,20
prospetto via S vittoria a Tetro BB	5,95	24,40	145,18
prospetto via S vittoria a Tetro CC	13,85	36,10	499,99
prospetto principale	53,95	36,10	1 947,60
prospetto verso via Gaetano Negri	3,95	36,10	142,60
SUP. TOTALE COPERTA DAL PONTEGGIO			2 930,56

AI FINI DELLA DEFINIZIONE DELLA PERCENTUALE OCCUPATA DAL NOME E LOGO DELLO SPONSOR VIENE CONSIDERATA LA SUPERFICIE DEL PONTEGGIO SUL PROSPETTO PRINCIPALE.

SUPERFICIE A DISPOSIZIONE PER NOME E LOGO SPONSOR PARI A CIRCA L'11% DELLA SUP. DEL PONTEGGIO SUL PROSPETTO PRINCIPALE

superficie prospetto principale occupata dal ponteggio (mq.)			1 947,60
altezza utile fra le due mantovane (m.)		17,30	
larghezza immagine logo e nome sponsor (m.)	12,50		216,25

PLANIMETRIA TOPOGRAFICA - PLANIMETRIA DI CANTIERE

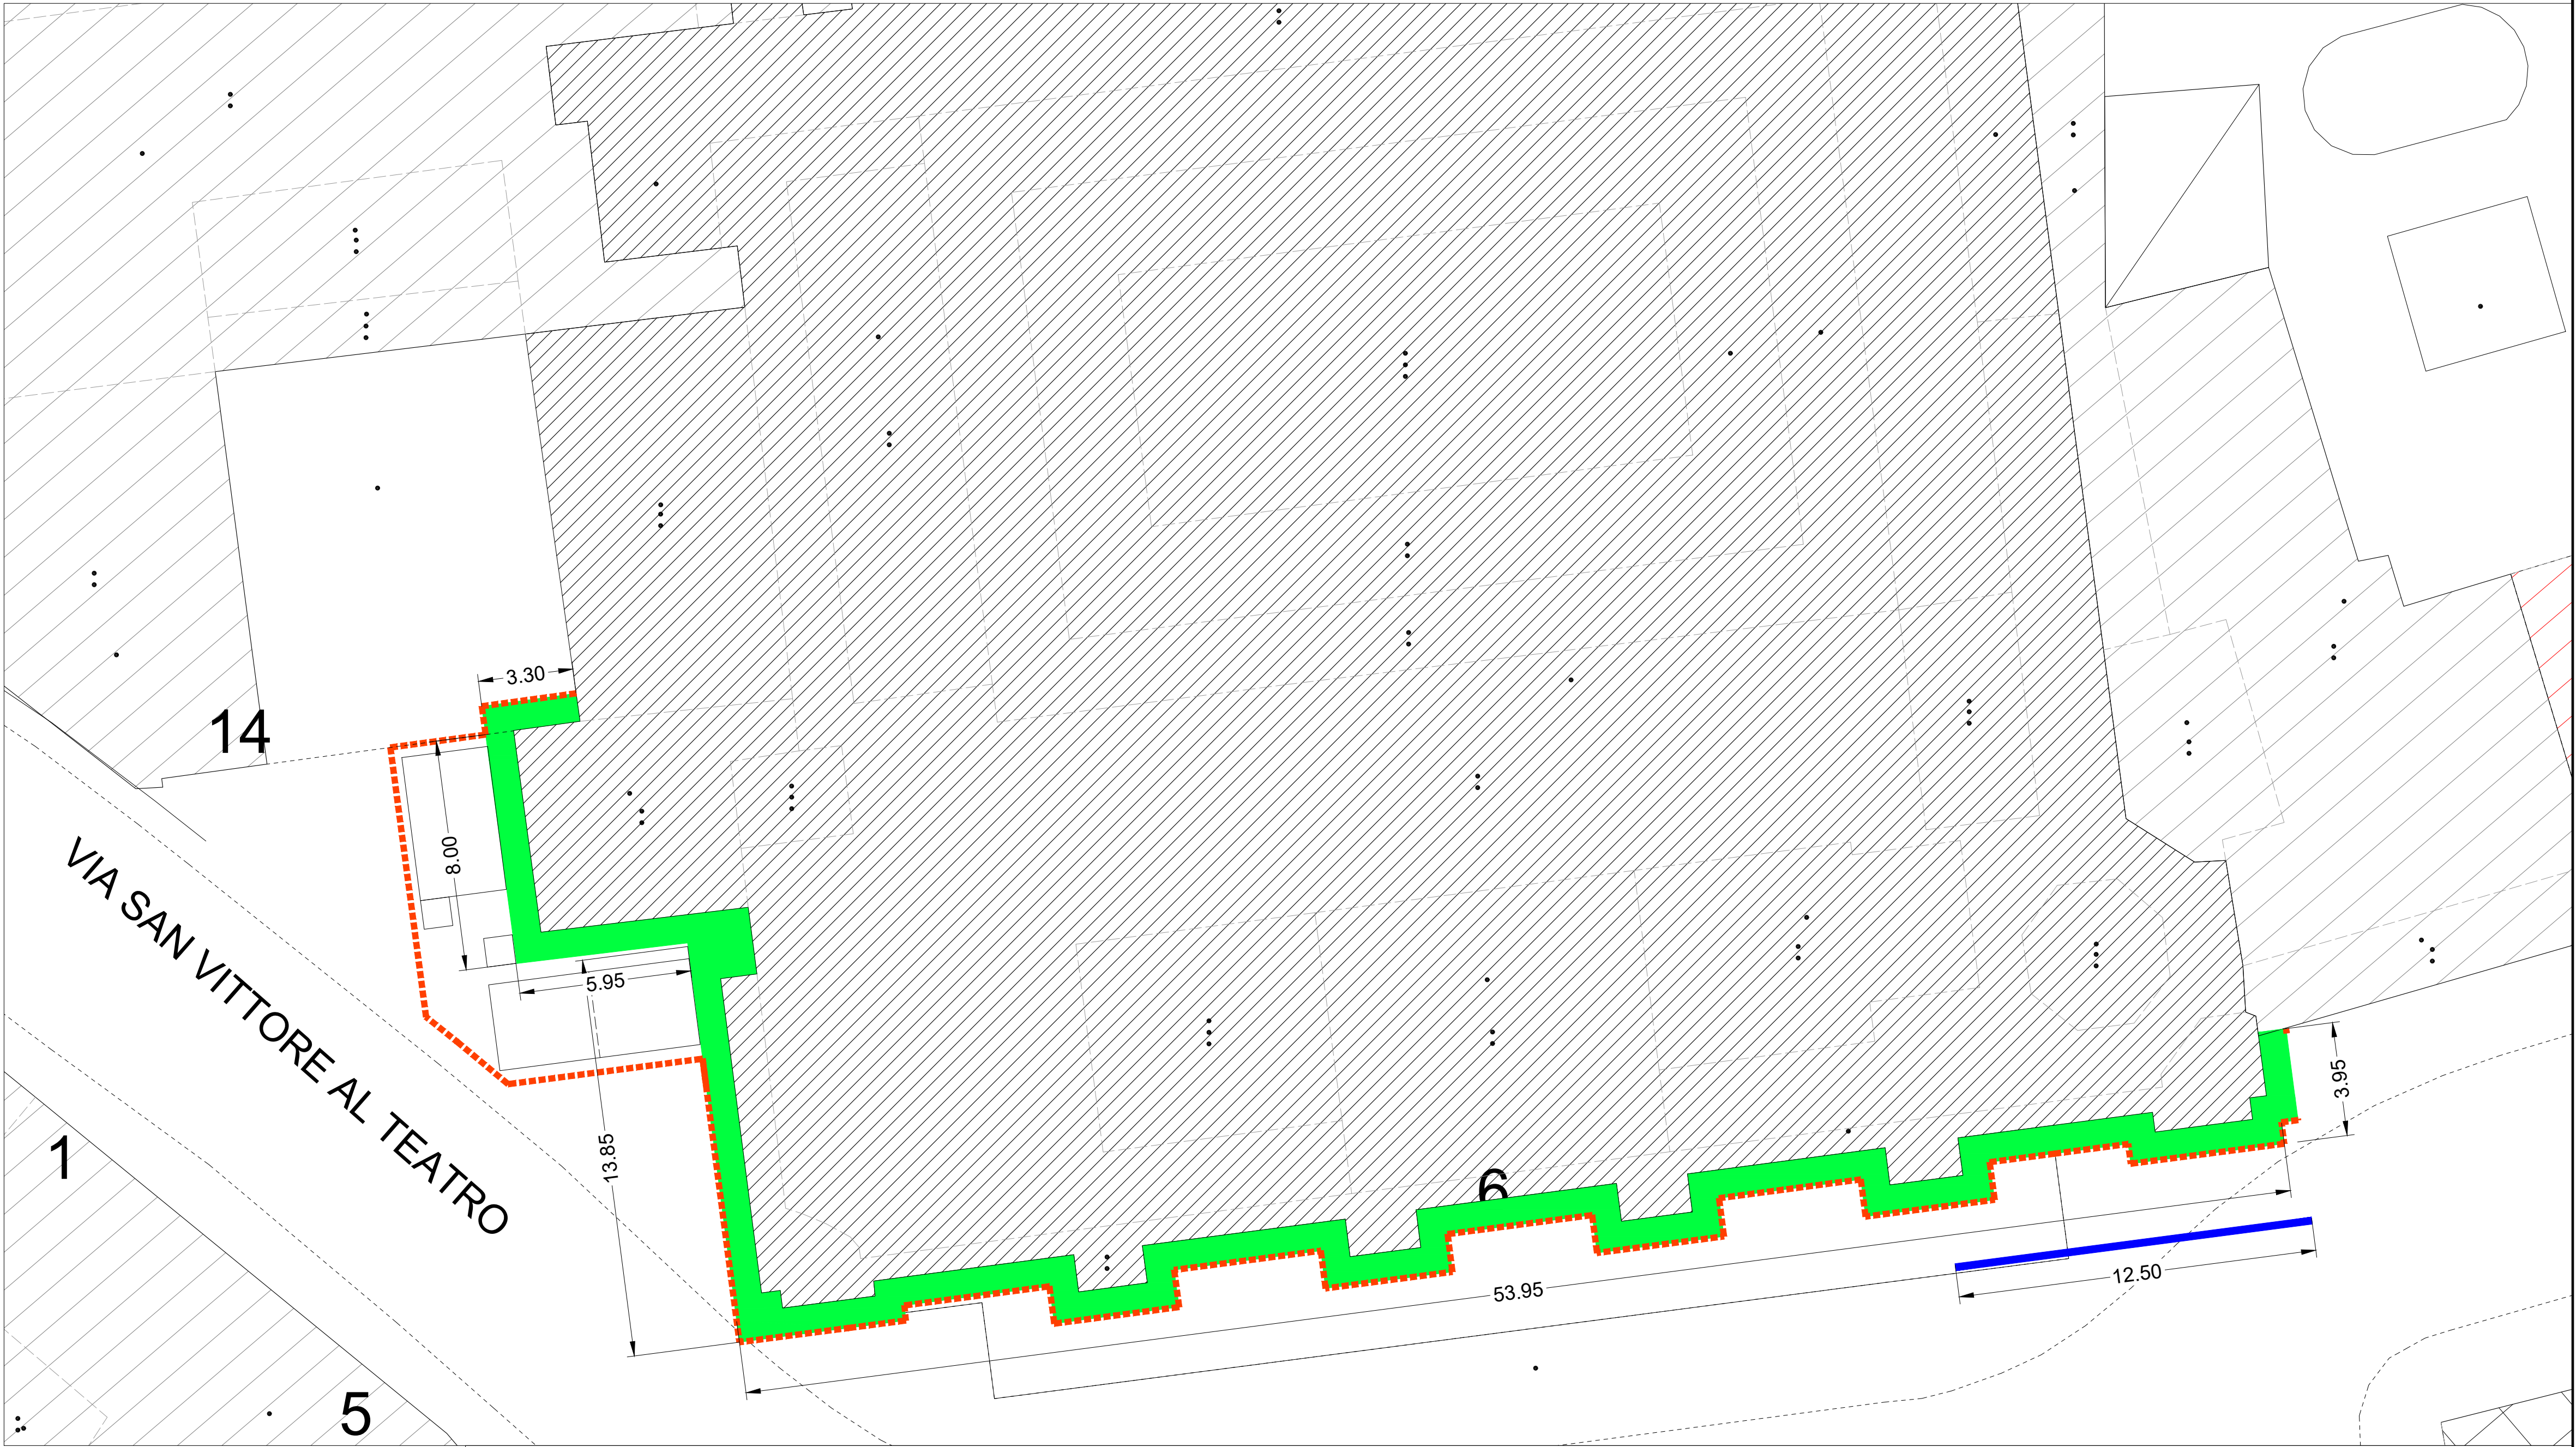

LEGENDA

- ZONE INSTALLAZIONE PONTEGGIO SEGREGATO AL PIANO TERRA CON LAMIERE PER IMPEDIRE ACCESSO A PERSONE NON AUTORIZZATE
- PERIMETRO PONTEGGIO
- LARGHEZZA MASSIMA SPAZIO PER NOME E LOGO SPONSOR
- SUPERFICIE MASSIMA SPAZIO PER NOME E LOGO SPONSOR

